


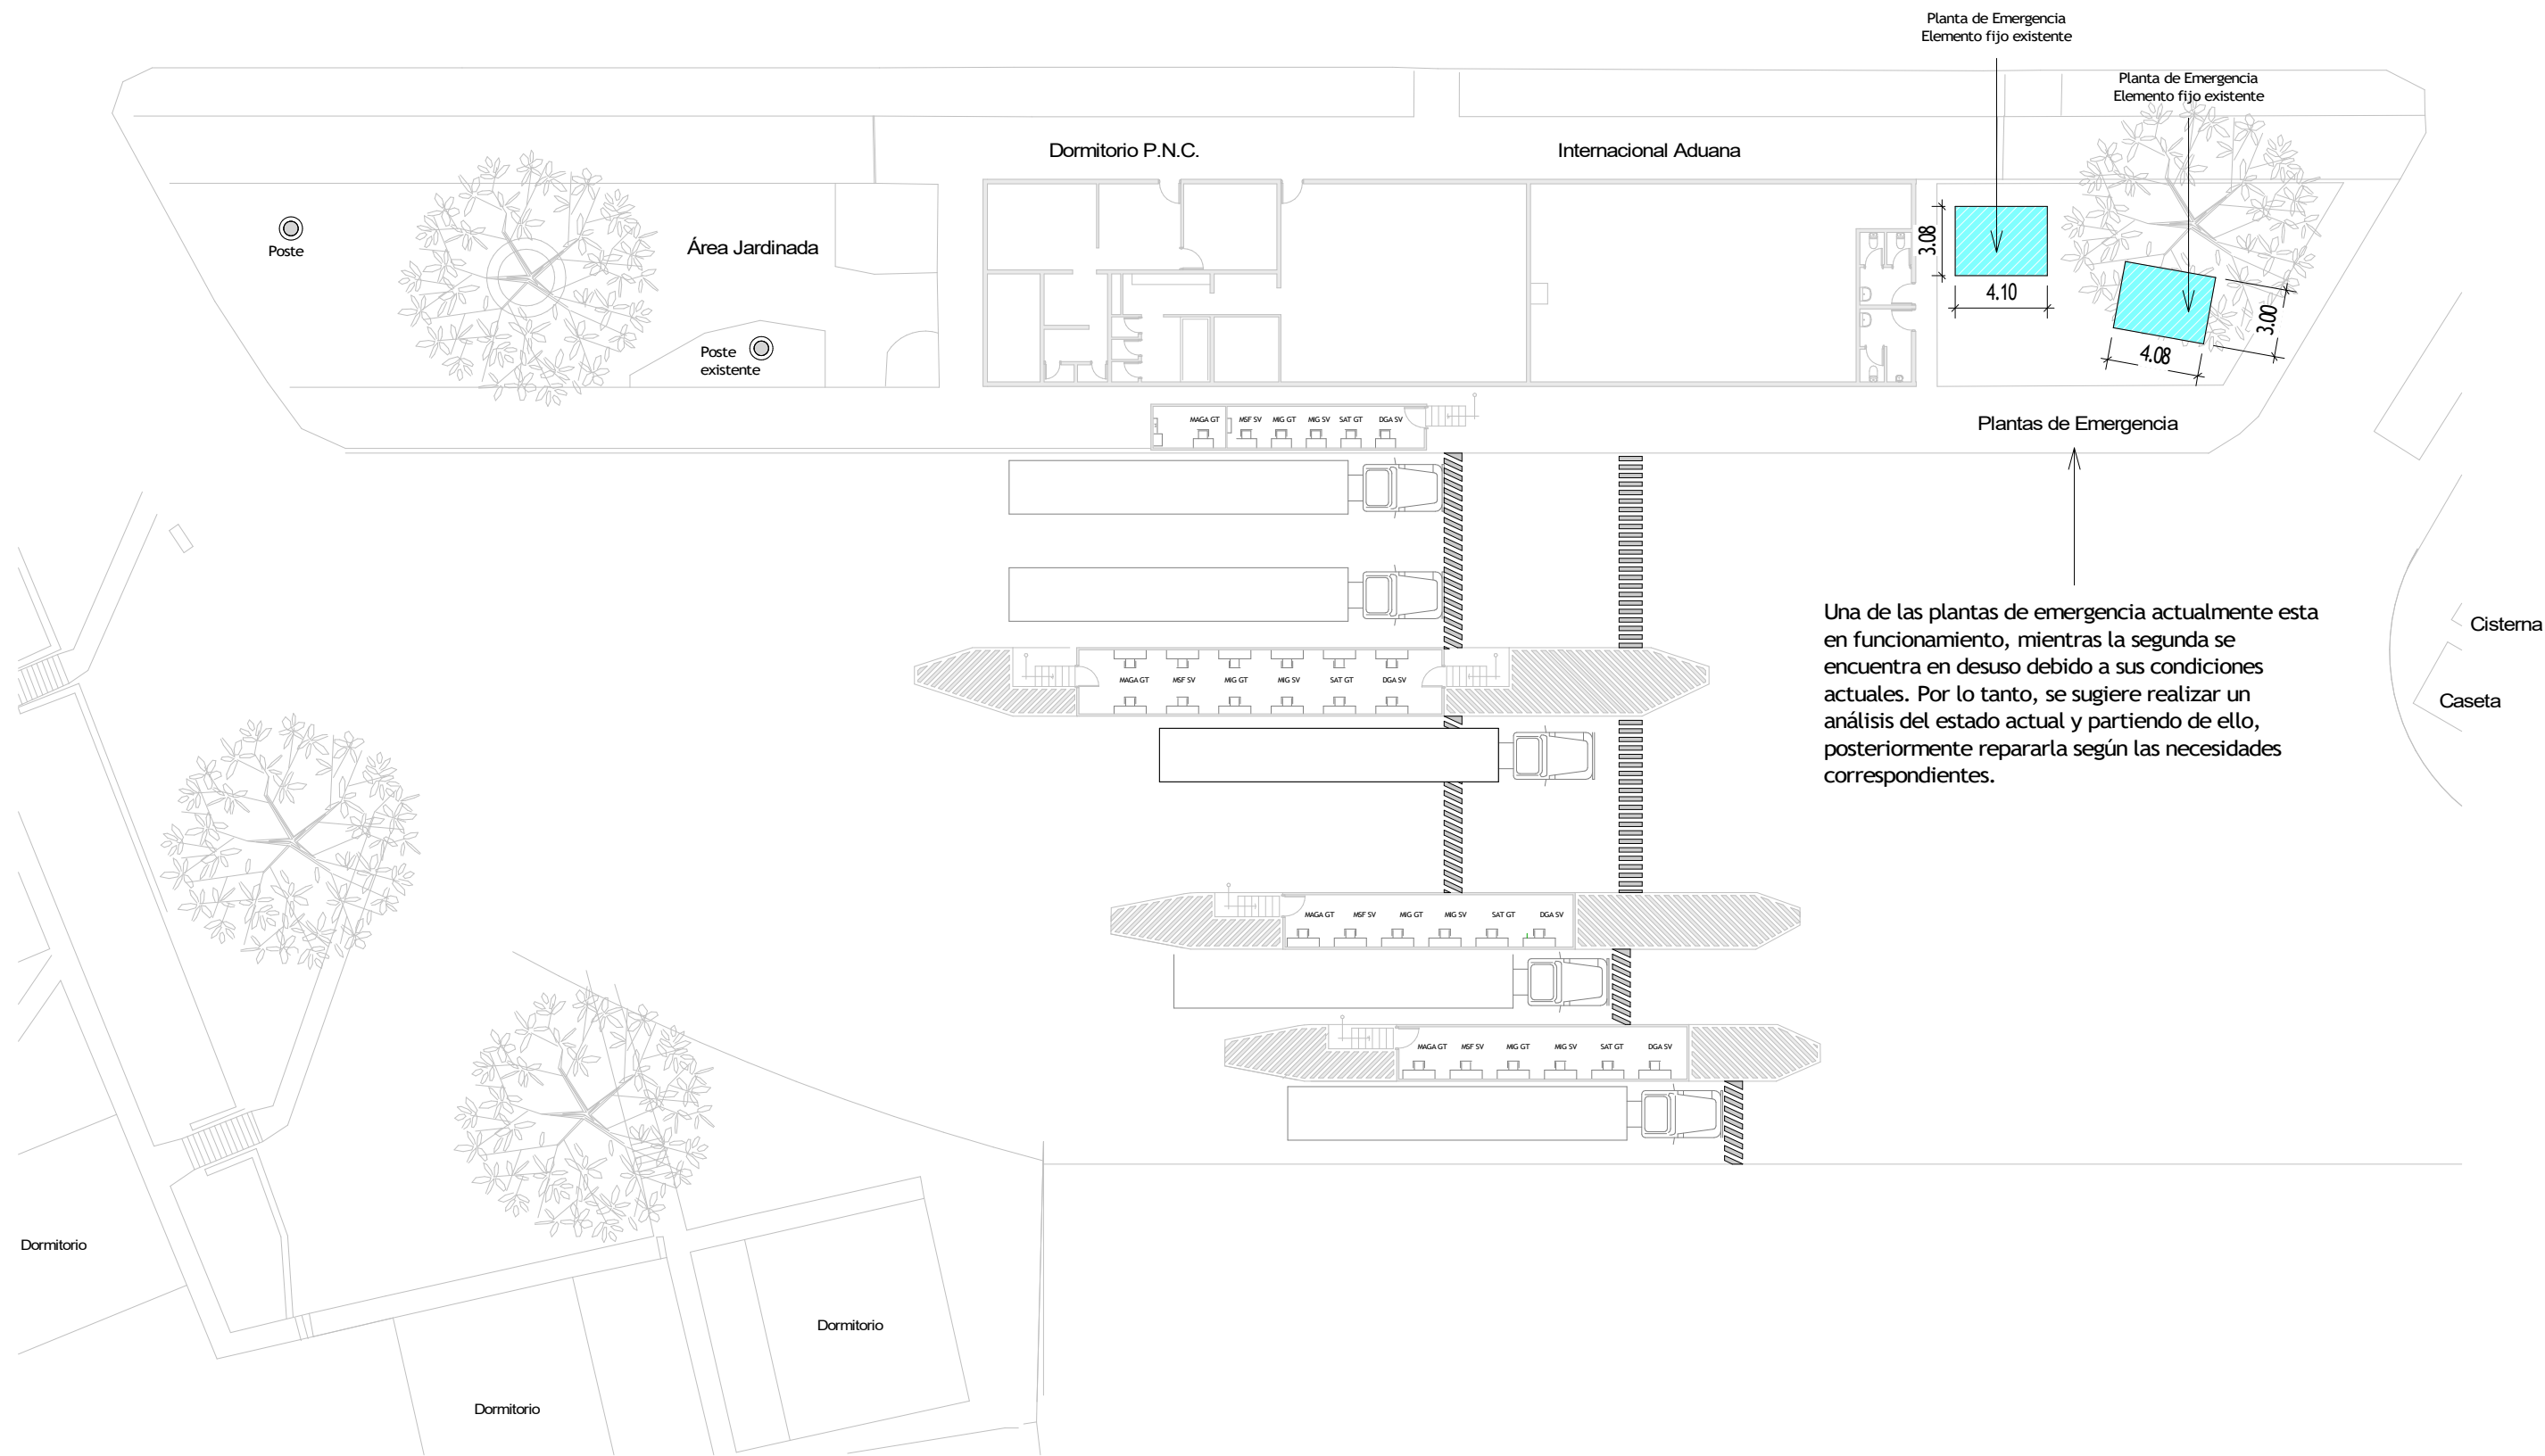

Ubicación de Planta de Emergencia de Energía Eléctrica


Escala 1:300



INTEGRACIÓN PROFUNDA

Guatemala • Honduras • El Salvador



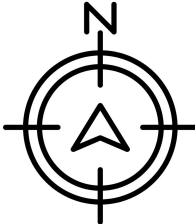



SIECA

SECRETARÍA DE INTEGRACIÓN ECONÓMICA CENTROAMERICANA

Proyecto: Adecuación de Puestos Fronterizo La Hachadura y Aduana Intermedia Metalio TDR - LH - M - 008 FEIUA

Ubicación: República de El Salvador

Propietario: Secretaría de Integración Económica Centroamericana

Diseño: Arq. Irayda M. Ruiz Bode
Col. No 1079

Firma:

Contiene: *Plano 08.00., Ubicación de Planta de Emergencia de Energía Eléctrica*

Formato A2

Fecha:	Dibujo:	No.	Escala:
04/03/2025	Arq. M.M.M.	08.00.	Escala Indicada