

Norte



## INTEGRACIÓN PROFUNDA

The image shows the flags of three Central American countries: Guatemala (blue with a white star), Honduras (blue with a white star and a white band), and El Salvador (blue with a white band and a white star). They are arranged horizontally, with the first two side-by-side and the third slightly overlapping them on the right.



## proyecto

Adecuación del puesto fronterizo La Hachadura y Aduana intermedia Metalio  
TDR -LH-M-002 FEIUA

ubicación:

# REPUBLICA DE EL SALVADOR

proprietario:

Secretaría de Integración Económica Centroamericana

diseño:

Arq. Irayda M. Ruiz Bode  
Col. No 1079

firma:

contiene:

## PLANO 2.1


# PLANO DE LOCALIZACION

fecha:

dibujó:


acotación:  
metros

escala:  
sin escala

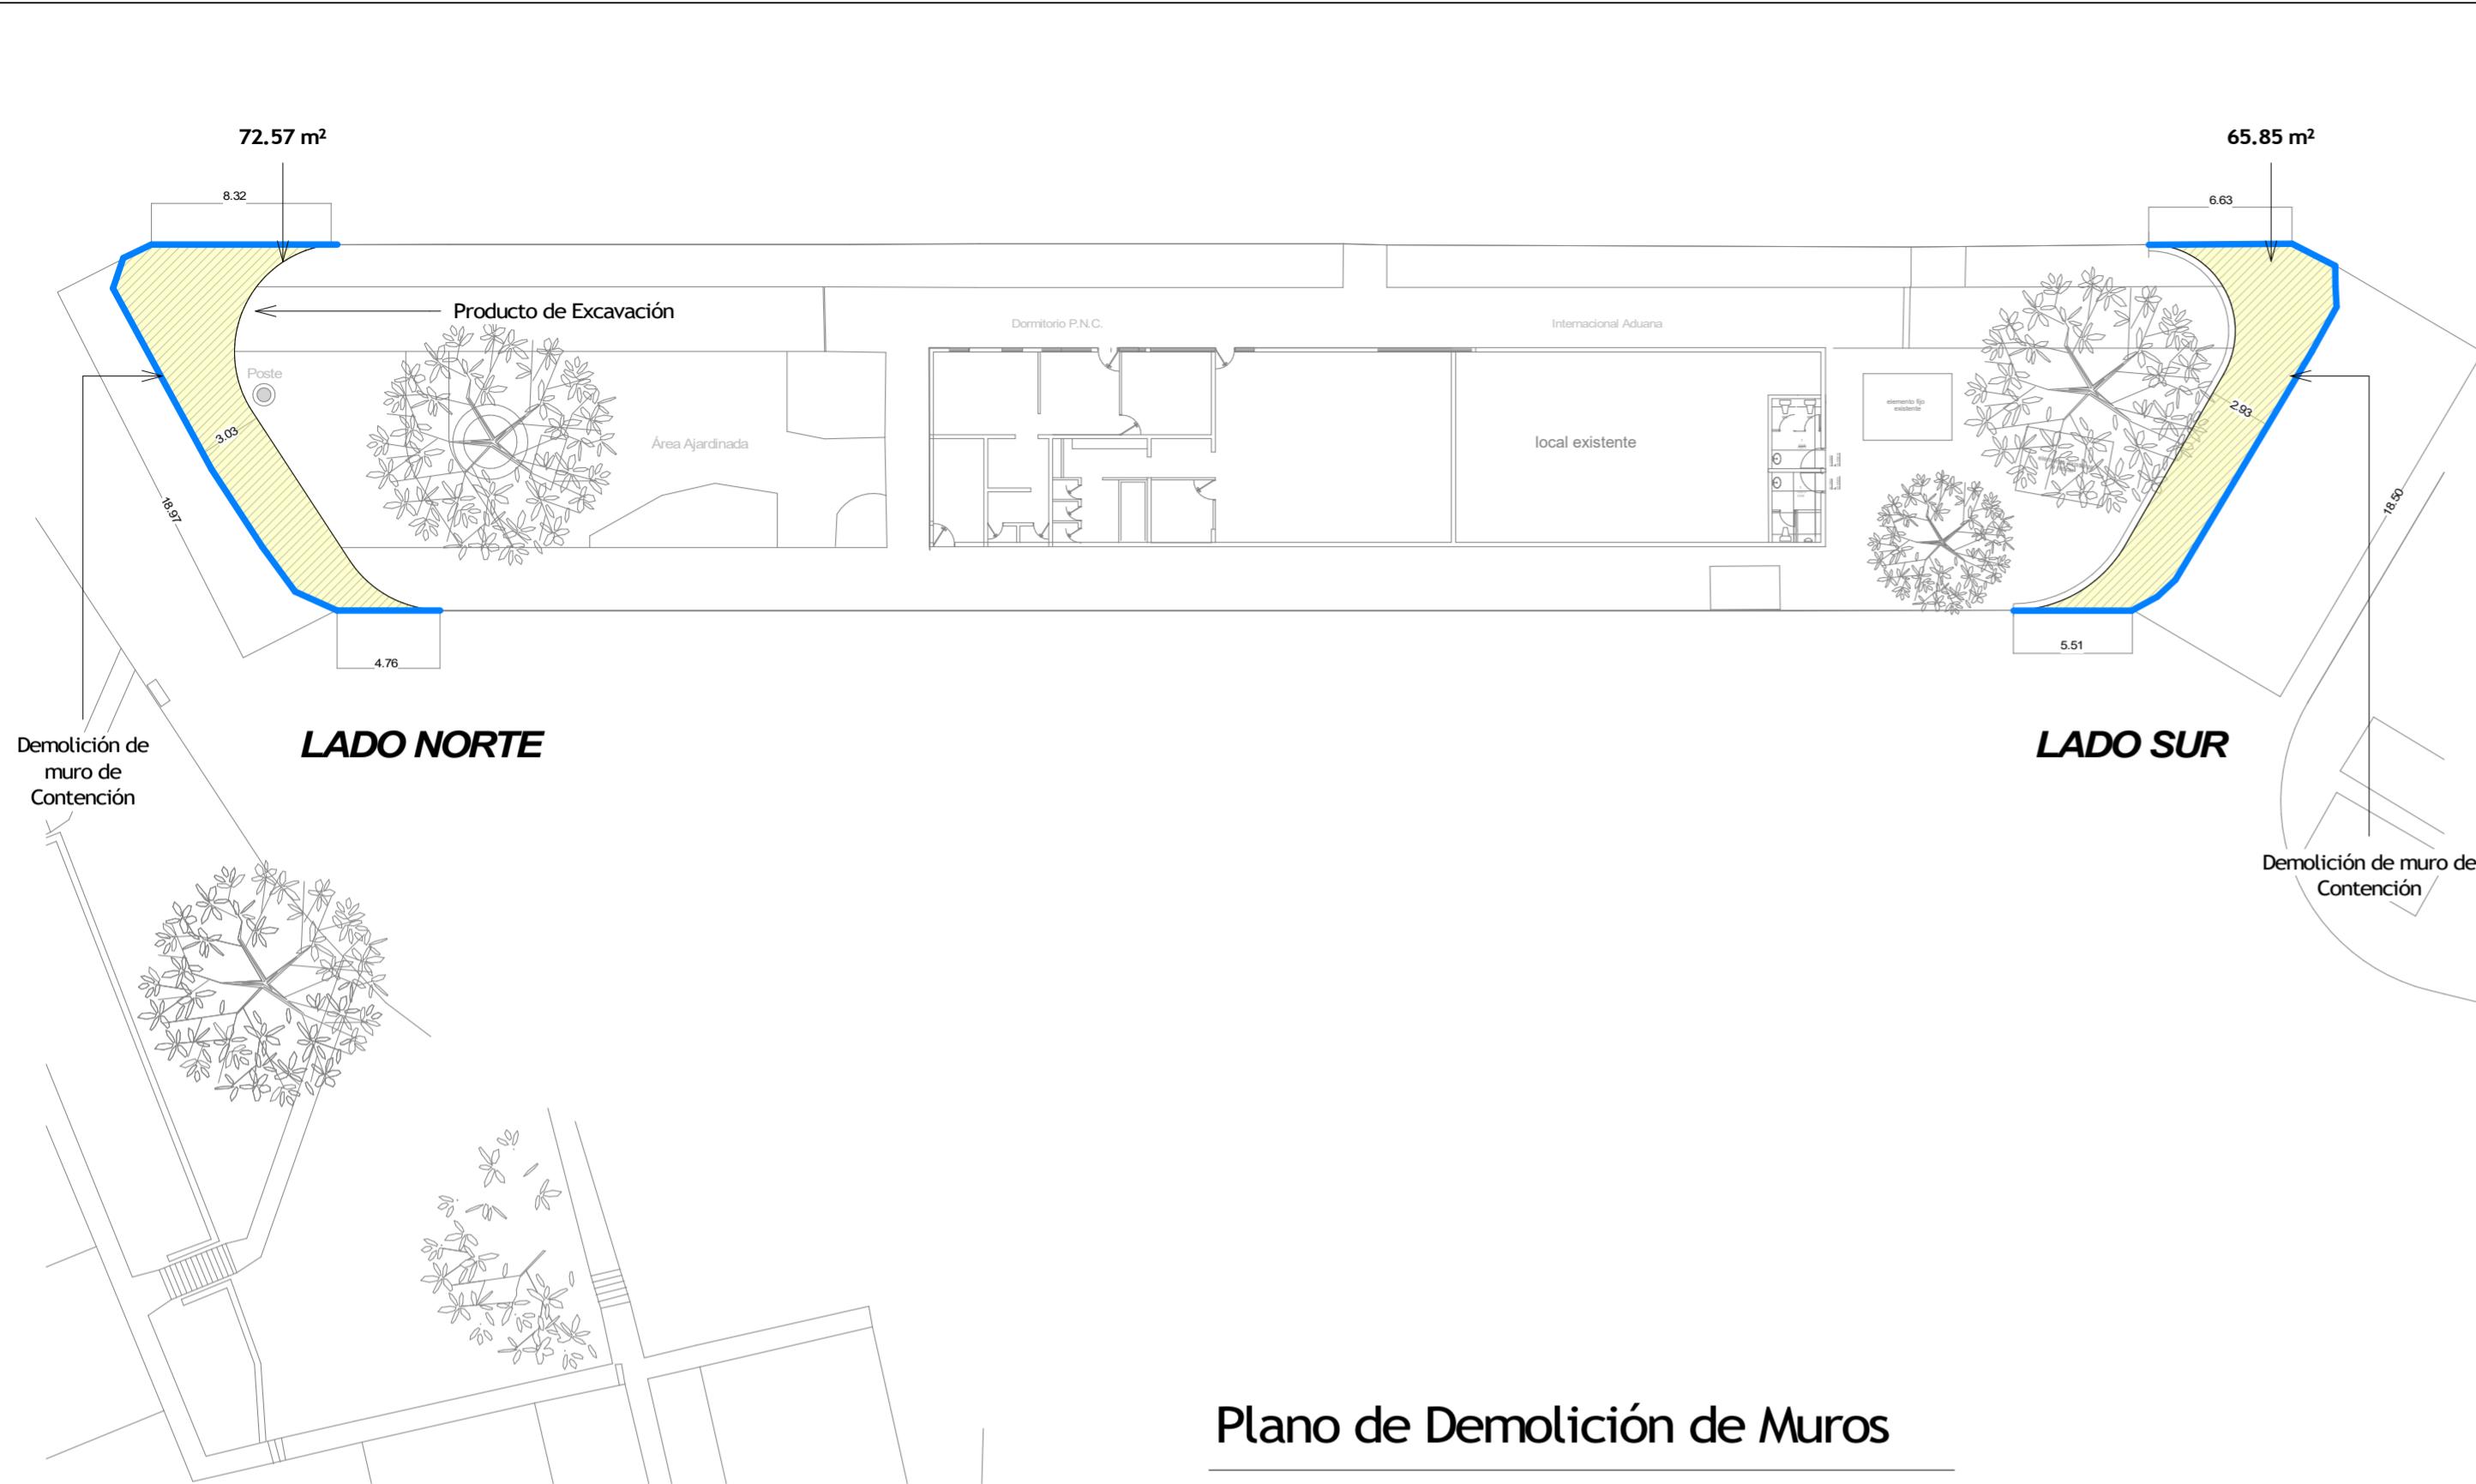


### Plano de Demolición de Muros

Escala 1:300

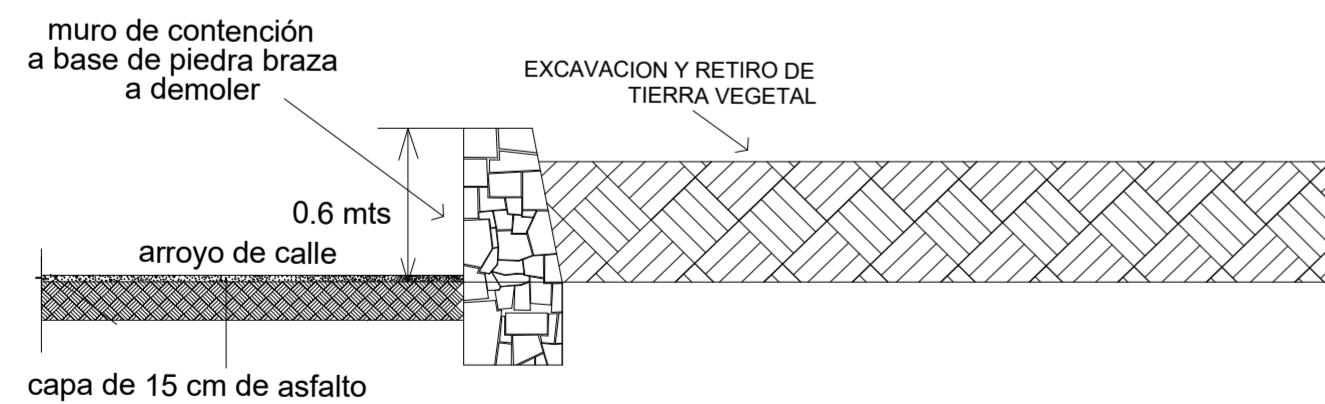

Detalle de Muro de Contención a Demoler

Escala 1:260

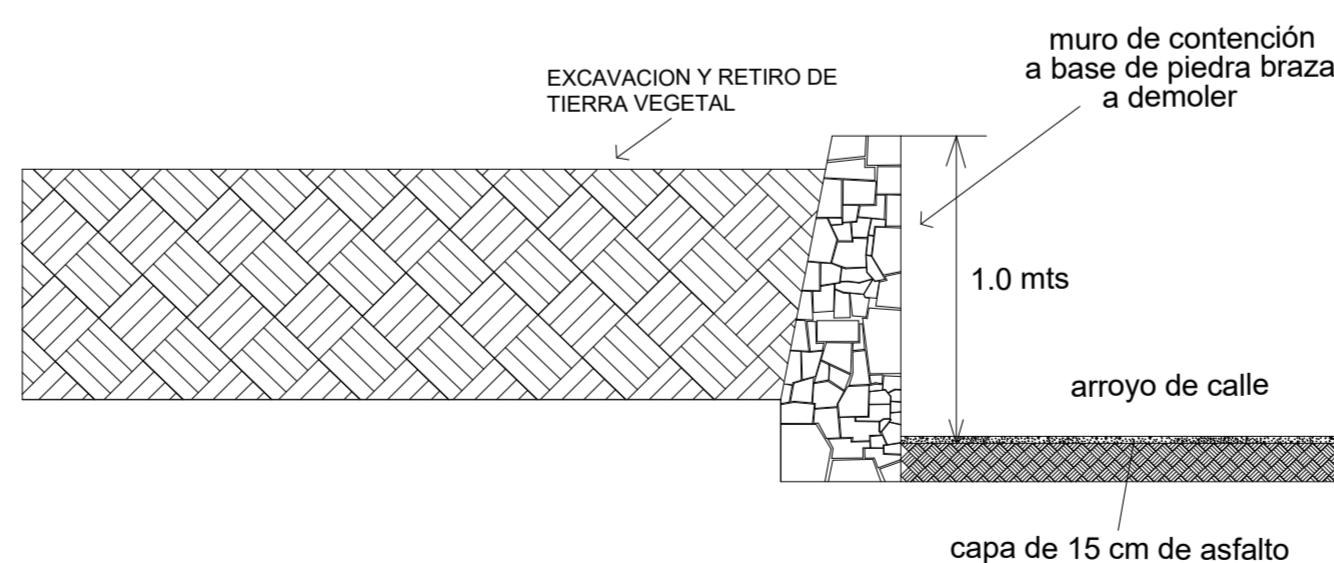

**SIECA**

SECRETARÍA DE INTEGRACIÓN  
ECONÓMICA CENTROAMERICANA

**Proyecto:** Adecuación de Puestos Fronterizo La Hachadura y Aduana Intermedia Metalio TDR - LH - M - 002 FEIUA

**Ubicación:** República de El Salvador


**Propietario:** Secretaría de Integración Económica Centroamericana

**Diseño:** Arq. Irayda M. Ruiz Bode  
Col. No 1079

**Firma:**  
Plano de Demolición de Muros y Detalle de muro de contención a demoler


**Contiene:** *Plano 02.01.A., Plano de Demolición de Muros*  
Plano de Demolición de Muros y Detalle de muro de contención a demoler  
Formato A2

|            |             |          |                 |
|------------|-------------|----------|-----------------|
| Fecha:     | Dibujo:     | No.      | Escala:         |
| 04/03/2025 | Arq. M.M.M. | 02.01.A. | Escala Indicada |

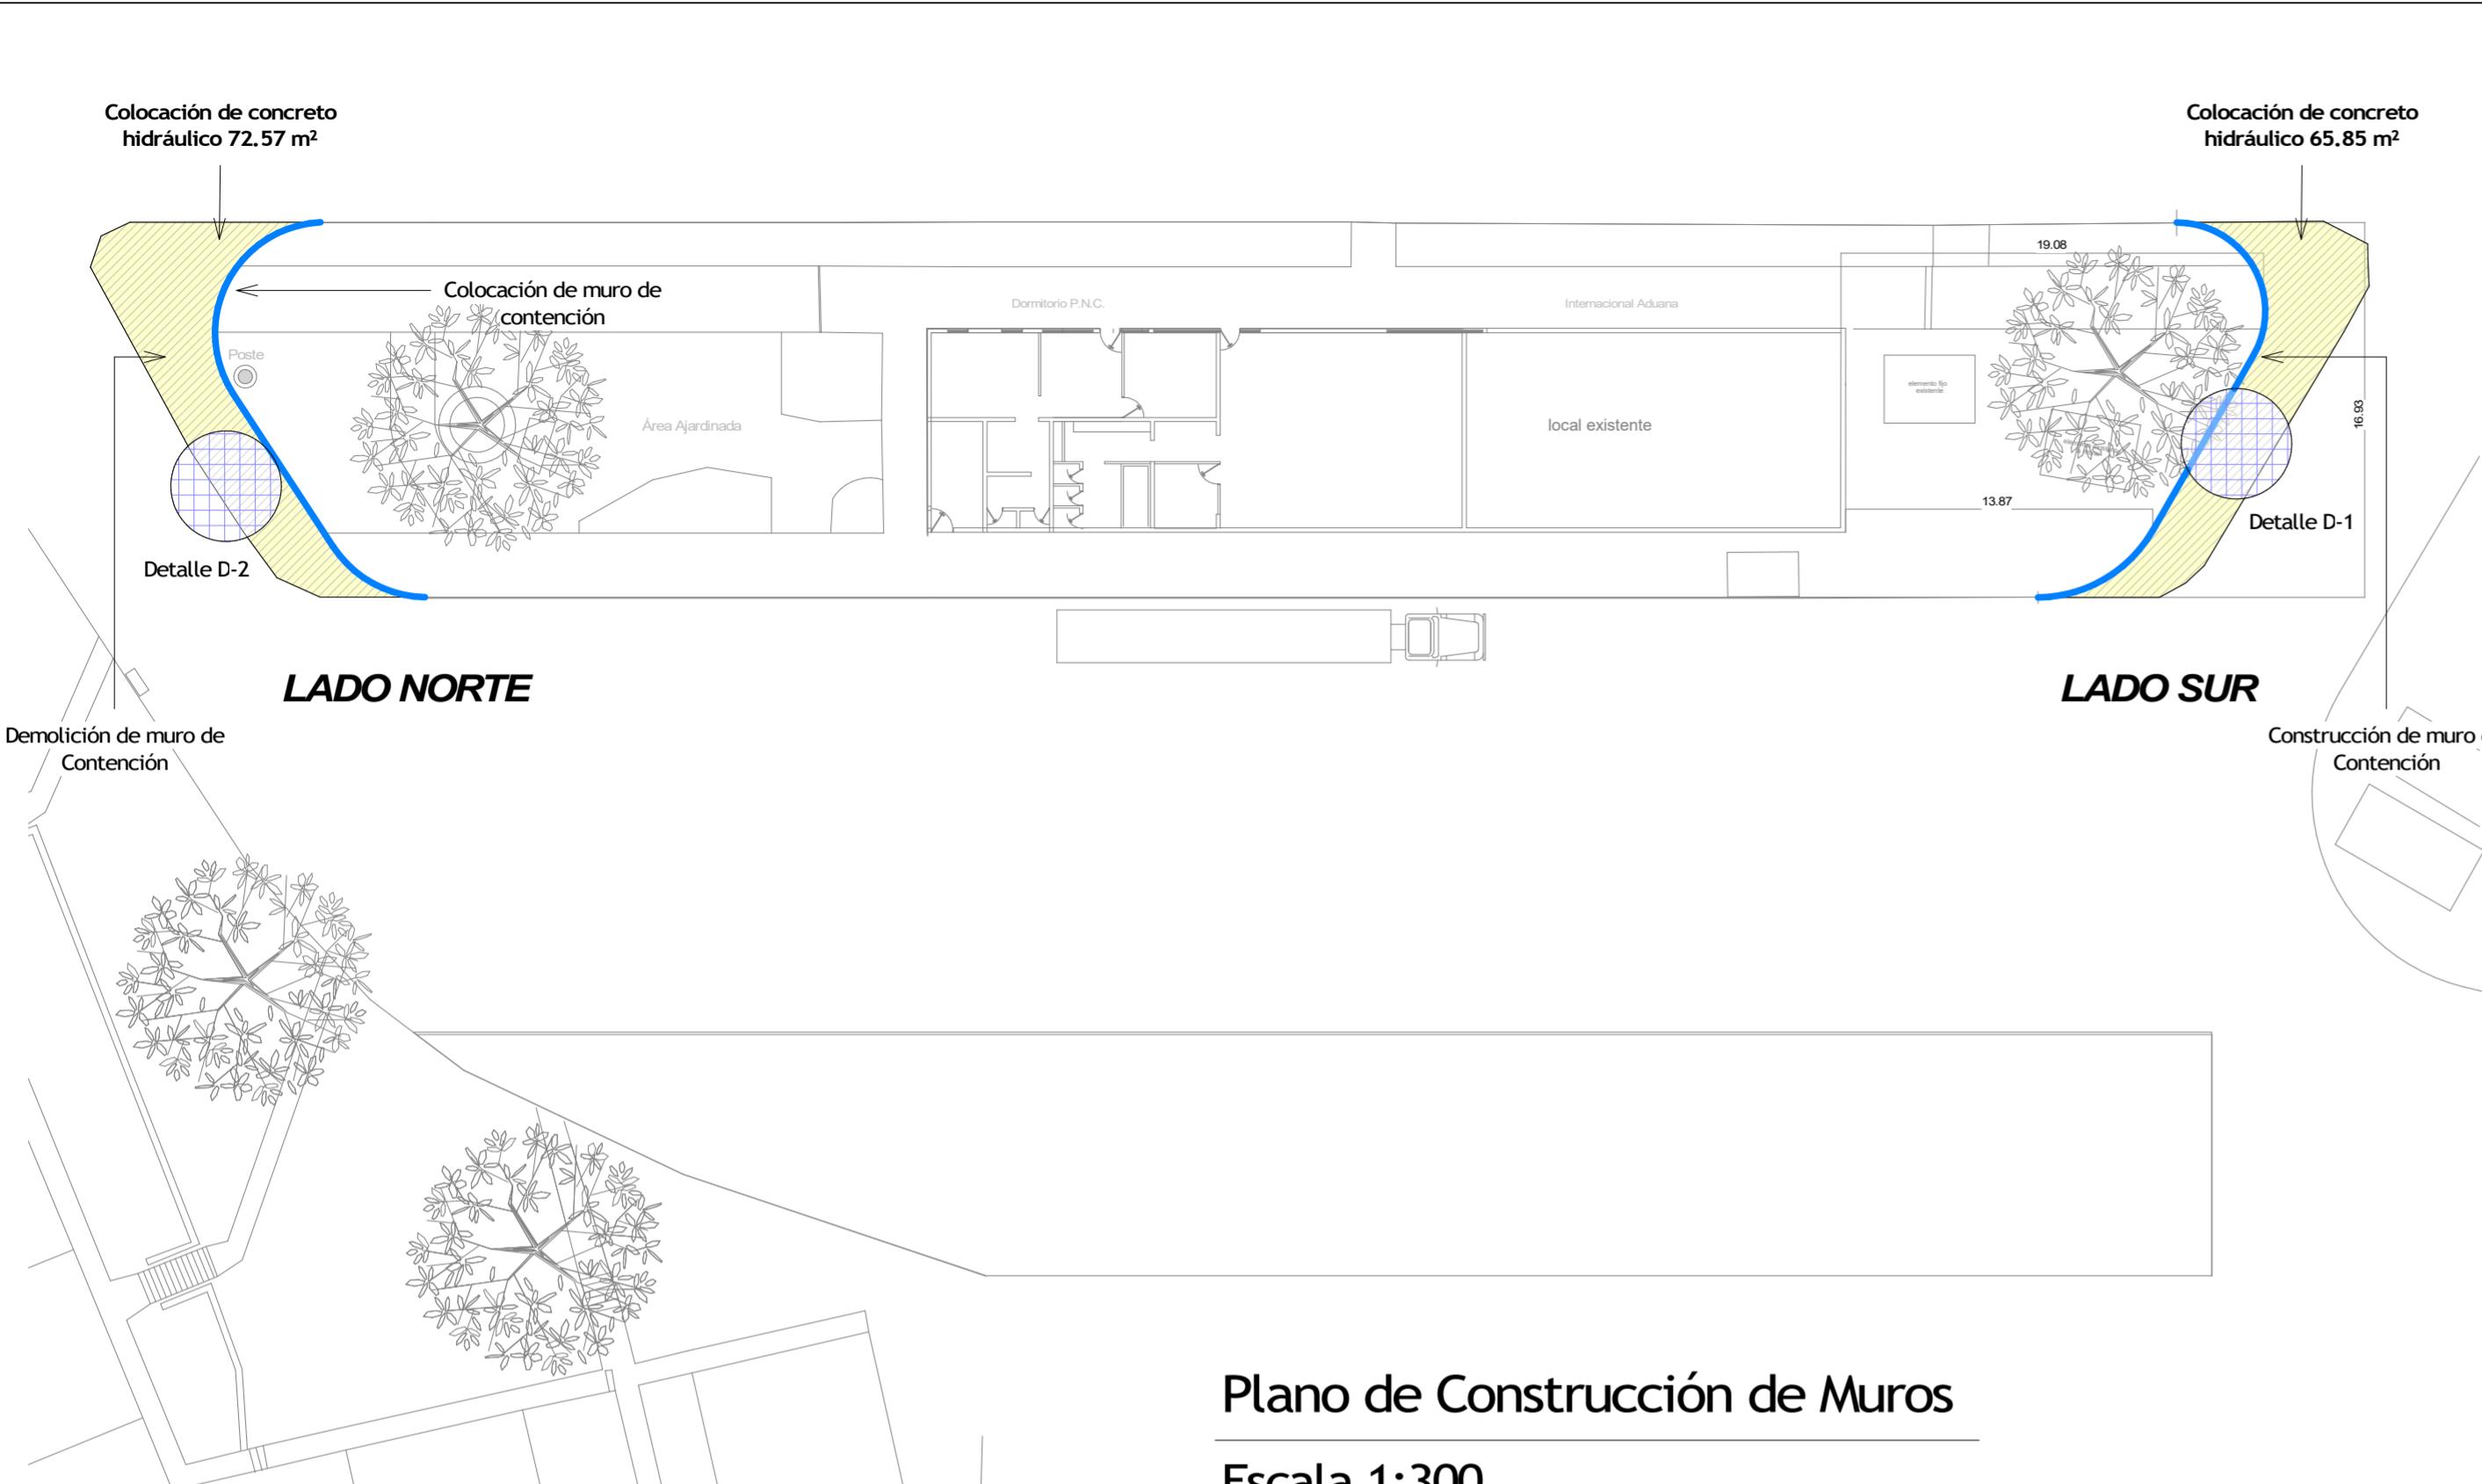


## Plano de Construcción de Muros

Escala 1:300

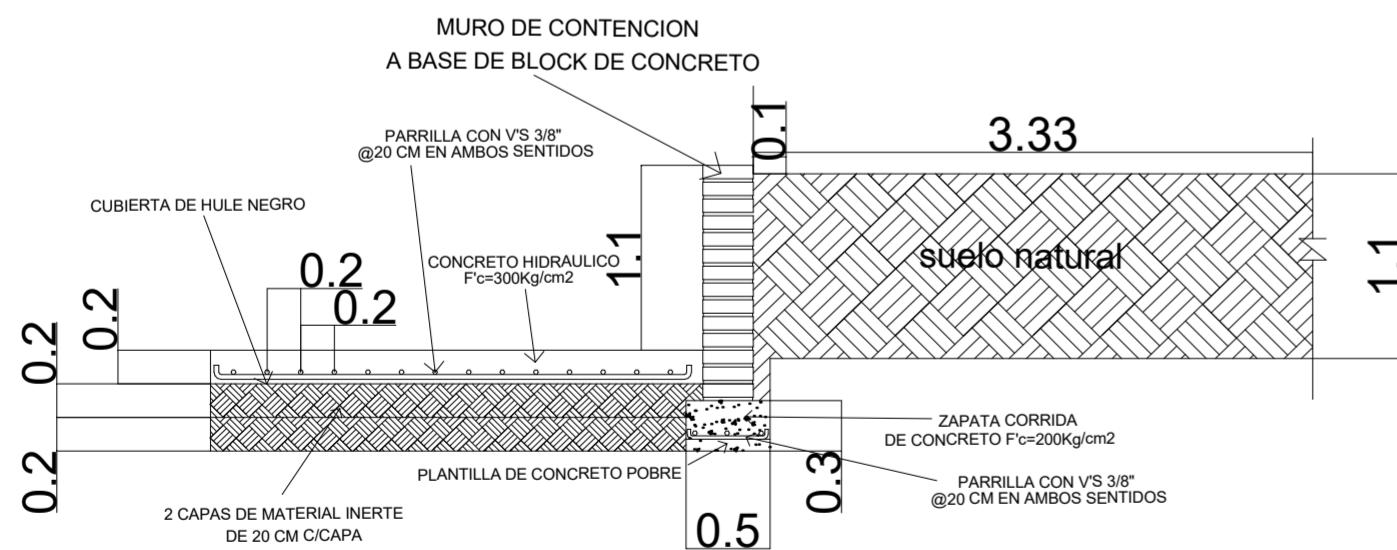

Detalle D - 2, Lado Norte

Escala 1:45

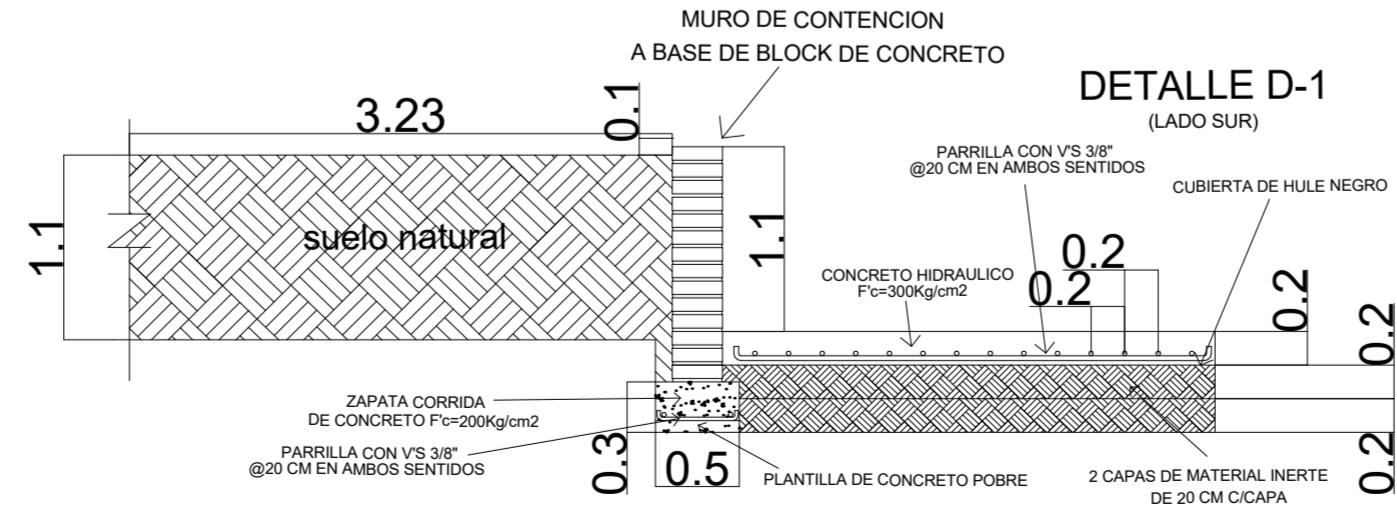

Detalle D - 1, Lado Sur

Escala 1:45



# INTEGRACIÓN PROFUNDA

Guatemala • Honduras • El Salvador



**SIECA**

SECRETARÍA DE INTEGRACIÓN  
ECONÓMICA CENTROAMERICANA

Proyecto:

Adecuación de Puestos Fronterizo La Hachadura y  
Aduana Intermedia Metalio TDR - LH - M - 002 FEIUA

Ubicación:

República de El Salvador

Propietario:

Secretaría de Integración Económica Centroamericana

Diseño:

Arq. Irayda M. Ruiz Bode

Col. No 1079

Firma:

Contiene: **Plano 02.01.B., Construcción de Muros**


Plano de Construcción de Muros, Detalle D-1 (Lado Sur) y Detalle D-2 (Lado Norte)

Formato A2

|            |             |          |                 |
|------------|-------------|----------|-----------------|
| Fecha:     | Dibujo:     | No.      | Escala:         |
| 04/03/2025 | Arq. M.M.M. | 02.01.B. | Escala Indicada |



## Detalle D-2, Lado Sur

Escala 1:25

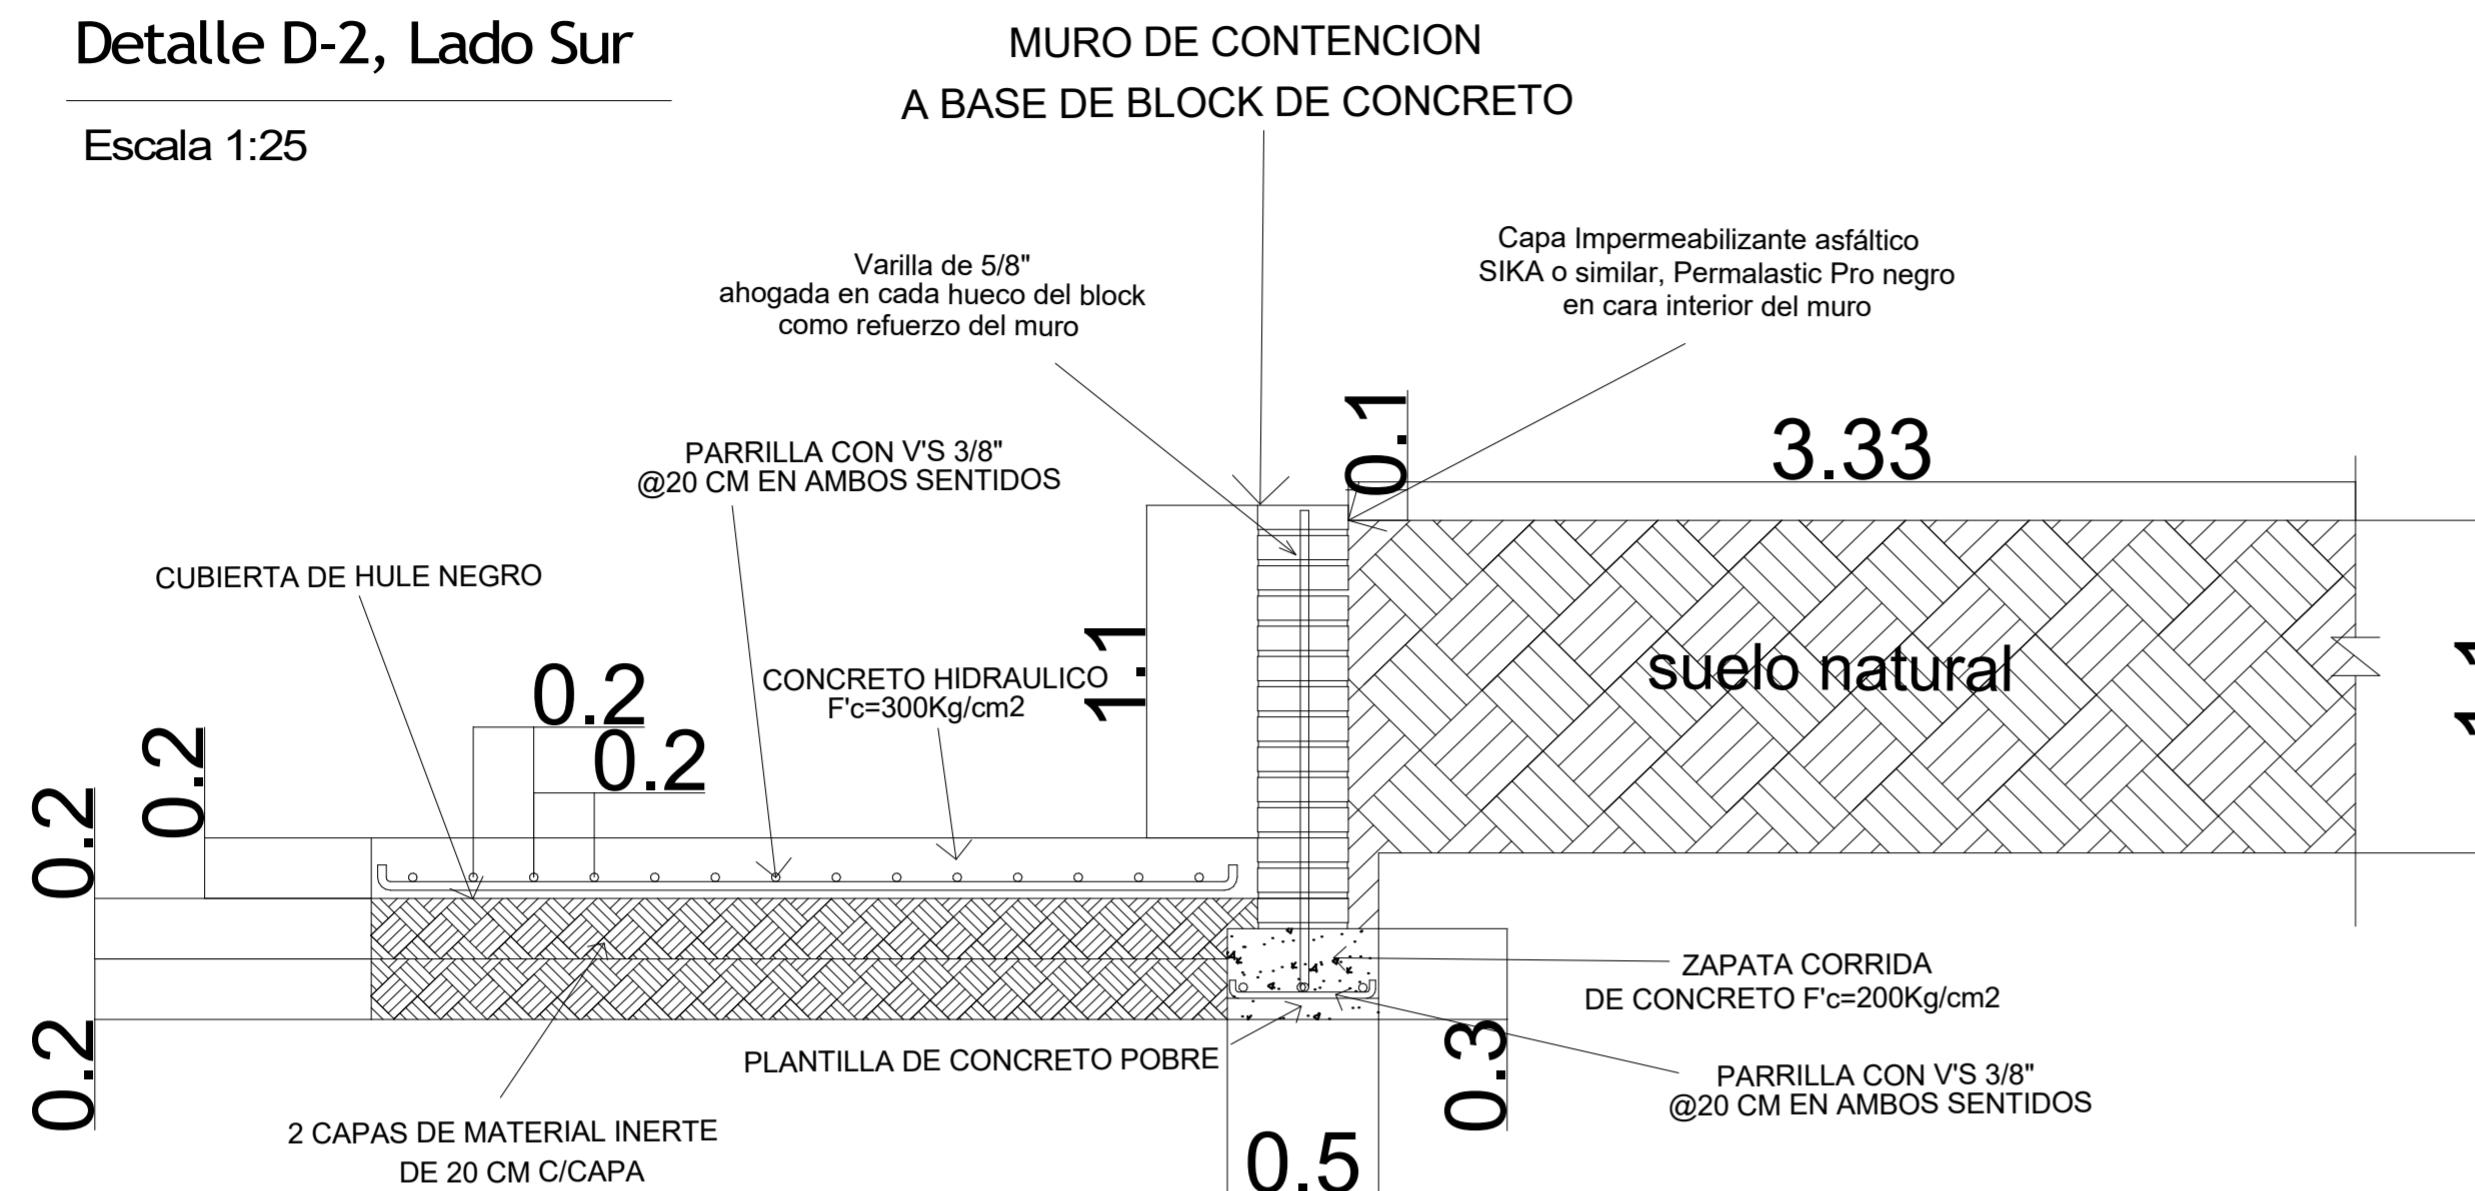

## Detalle D-1, Lado Sur

Escala 1:25

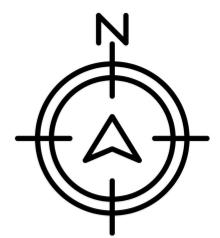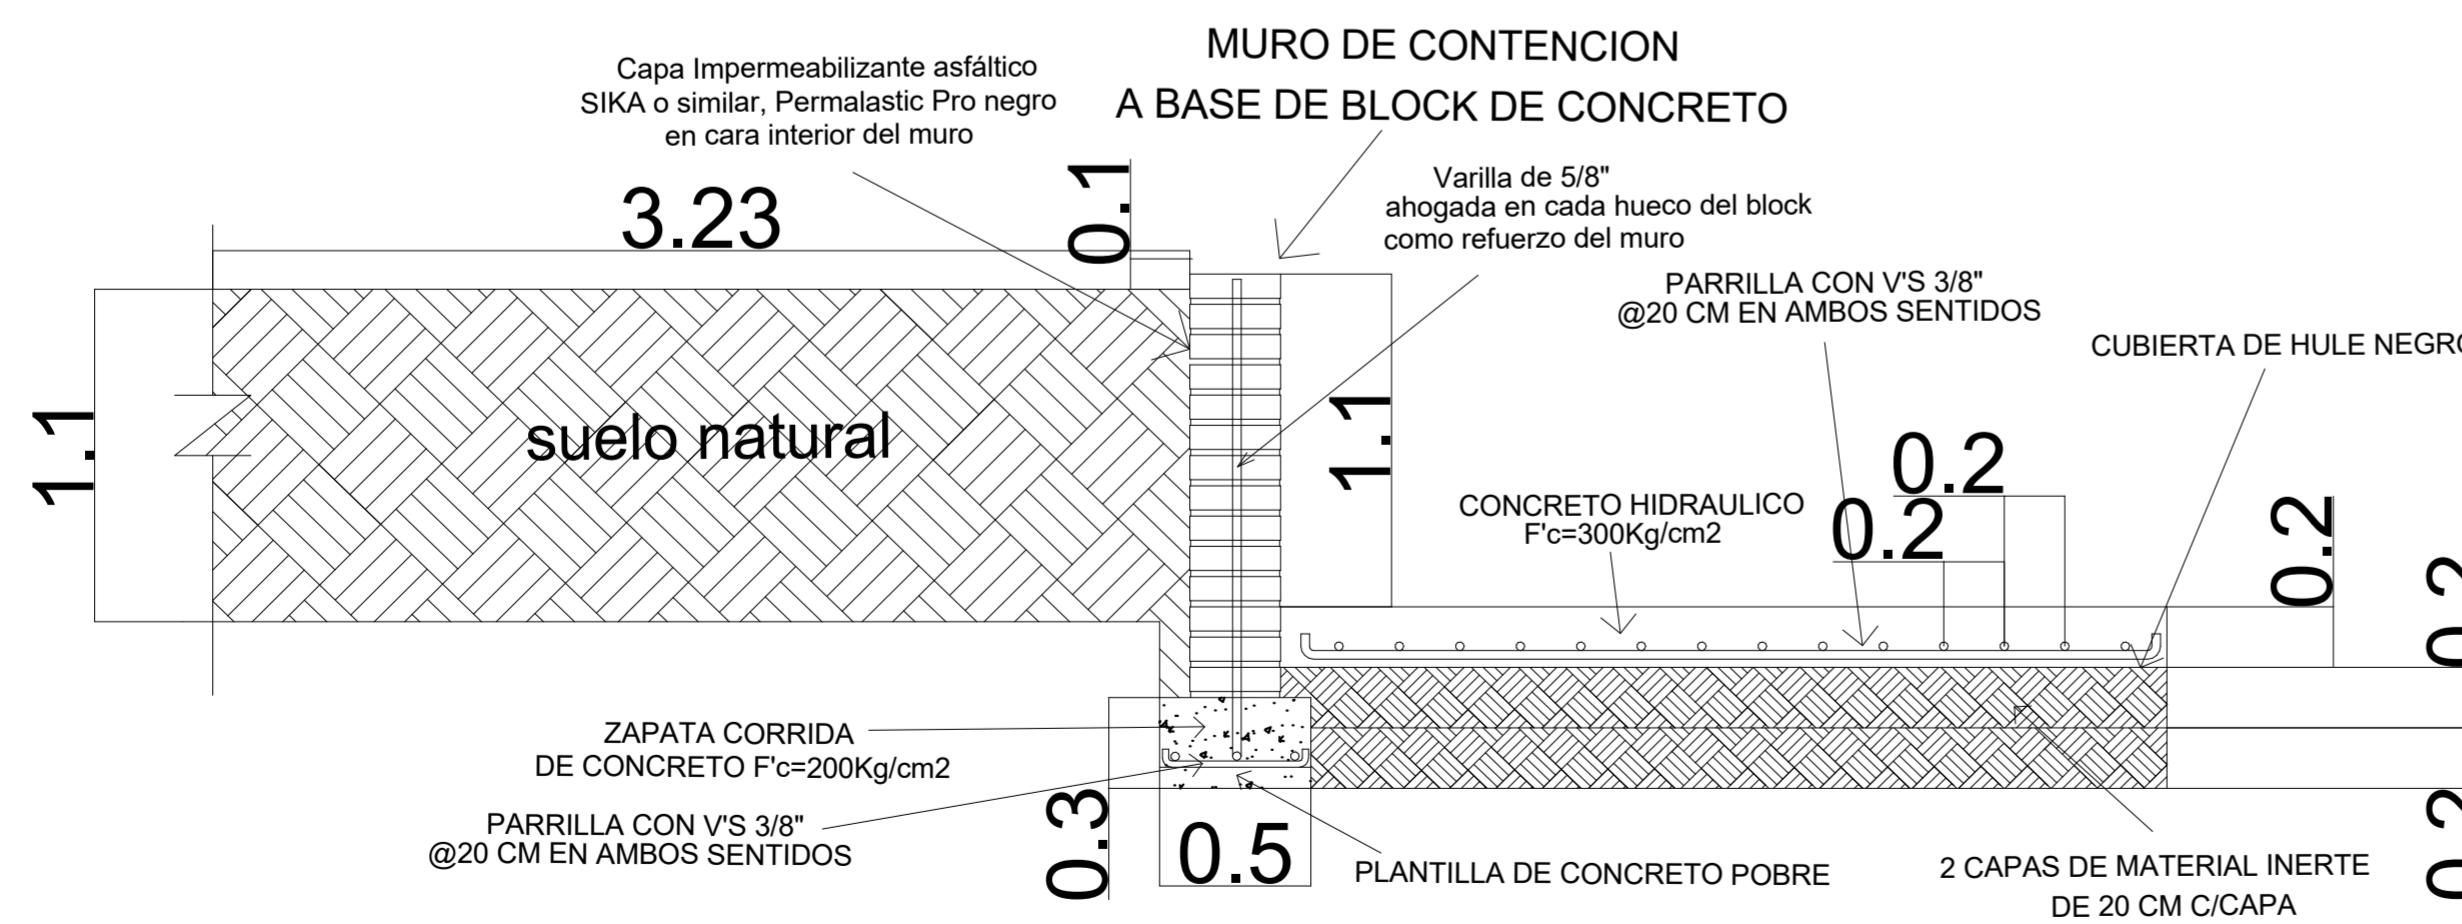

# INTEGRACIÓN PROFUNDA

Guatemala • Honduras • El Salvador



**SIECA**

SECRETARÍA DE INTEGRACIÓN  
ECONÓMICA CENTROAMERICANA

### Proyecto:

Adecuación de Puestos Fronterizo La Hachadura y  
Aduana Intermedia Metalio TDR - LH - M - 002 FEIUA

### Ubicación:

República de El Salvador

### Propietario:

Secretaría de Integración Económica Centroamericana

### Diseño:

Arq. Irayda M. Ruiz Bode

Col. No 1079


### Firma:

### Contiene:

Plano 02.01.C., Plano de Detalles de Construcción de Muros  
Detalles de Construcción de muros, Detalle D-1 (Lado Sur) y Detalle D-2 (Lado Norte)


Formato A2

|            |             |          |                 |
|------------|-------------|----------|-----------------|
| Fecha:     | Dibujo:     | No.      | Escala:         |
| 04/03/2025 | Arq. M.M.M. | 02.01.C. | Escala Indicada |

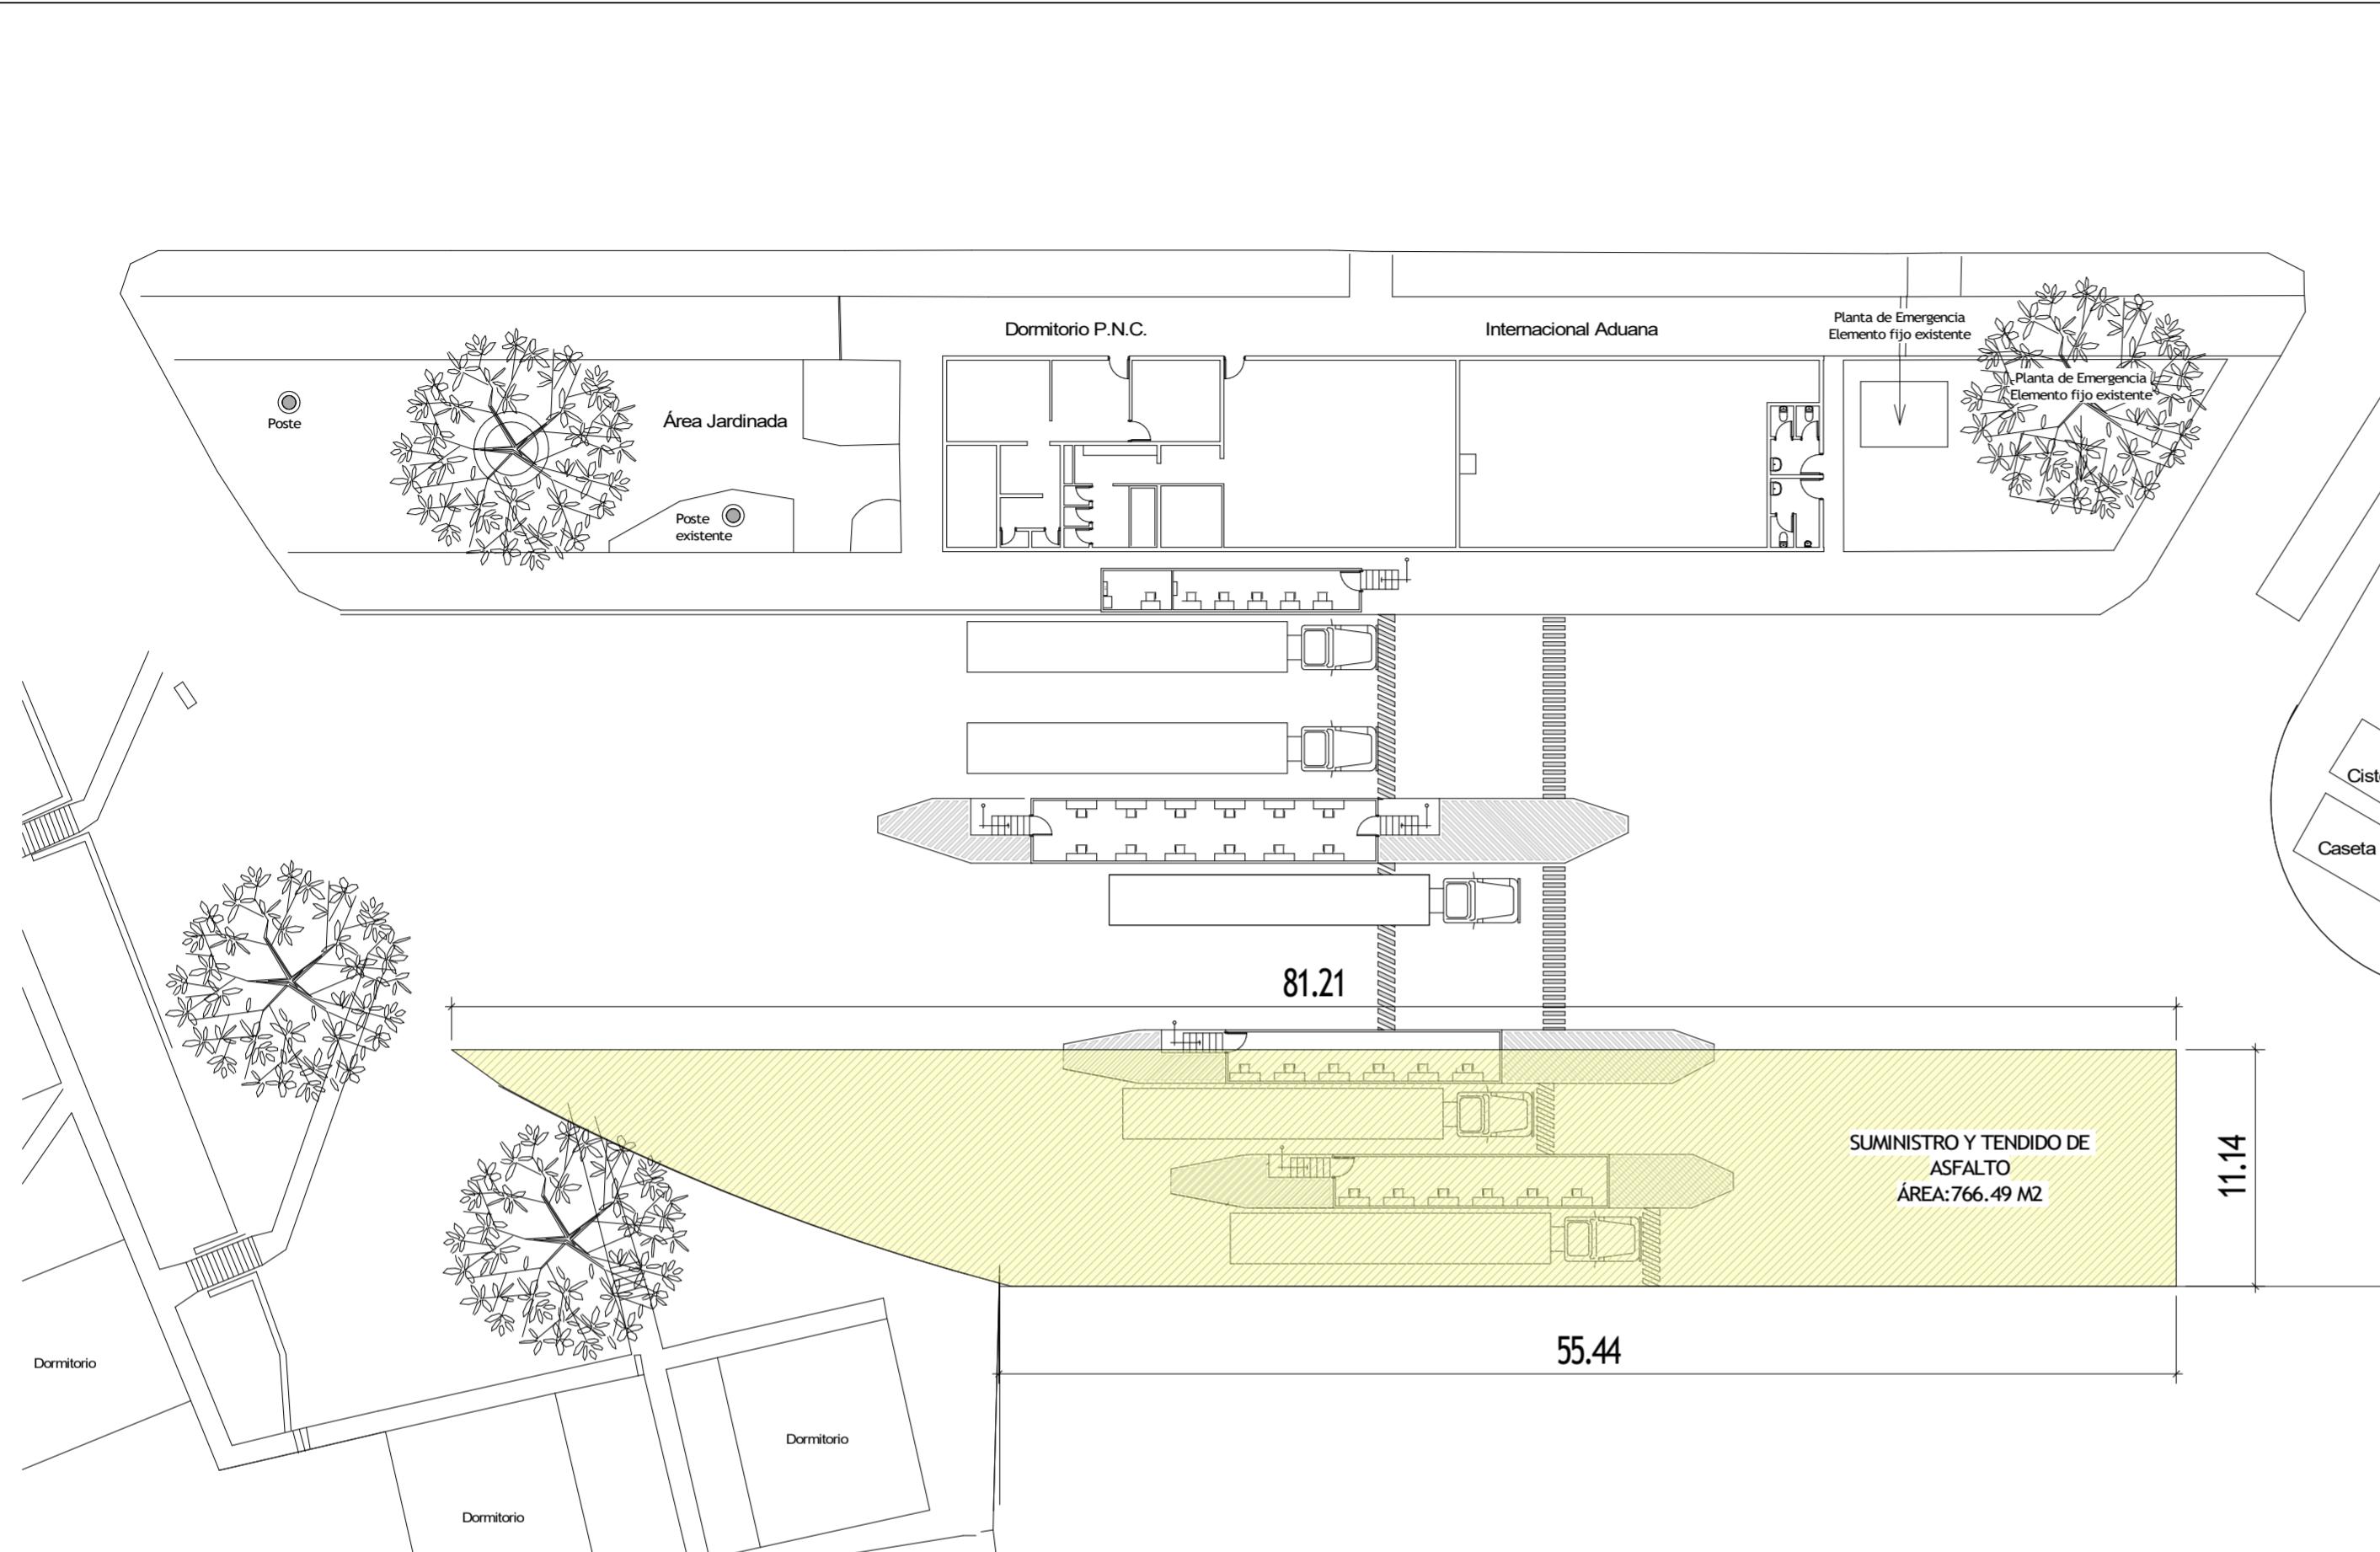

## Área de Intervención para Suministro y Tendido de Asfalto

Escala 1:300

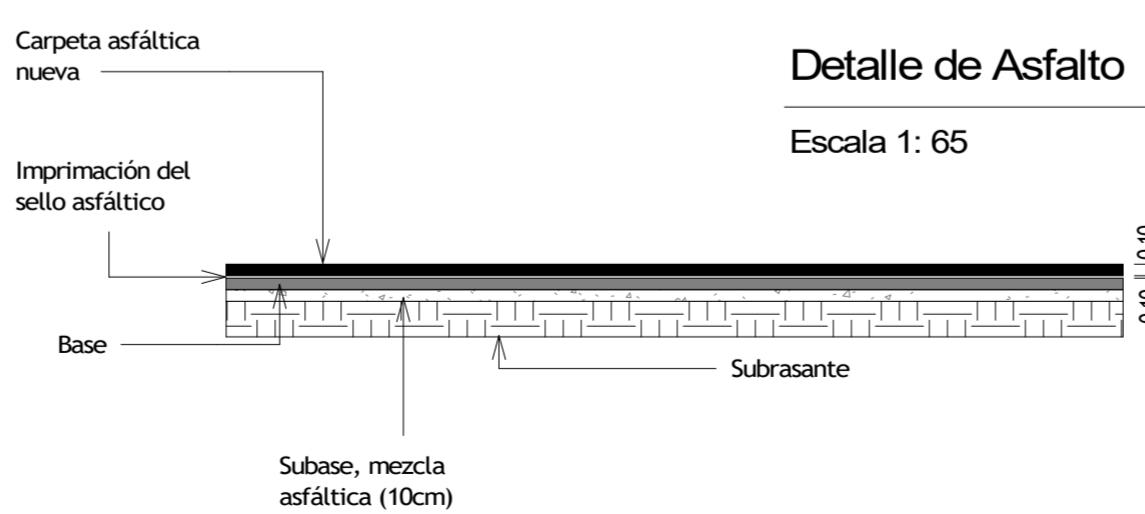

**SIECA**

SECRETARÍA DE INTEGRACIÓN  
ECONÓMICA CENTROAMERICANA

**Proyecto:** Adecuación de Puestos Fronterizo La Hachadura y Aduana Intermedia Metalio TDR - LH - M - 002 FEIUA

**Ubicación:** República de El Salvador

**Propietario:** Secretaría de Integración Económica Centroamericana

**Diseño:** Arq. Irayda M. Ruiz Bode  
Col. No 1079

**Firma:** [Signature area]

**Contiene:** *Plano 02.02. , Colocación de Asfalto*  
Área de Intervención para Suministro y tendido de Asfalto y Detalle de Asfalto  
Formato A2

|            |             |        |                 |
|------------|-------------|--------|-----------------|
| Fecha:     | Dibujo:     | No.    | Escala:         |
| 04/03/2025 | Arq. M.M.M. | 02.02. | Escala Indicada |