




| NOMENCLATURA                                                                      |                           |
|-----------------------------------------------------------------------------------|---------------------------|
|  | Remplaza Concreto         |
|  | Bacheo Menor              |
|  | Intervención de Cubiertas |
|  | Iluminación               |

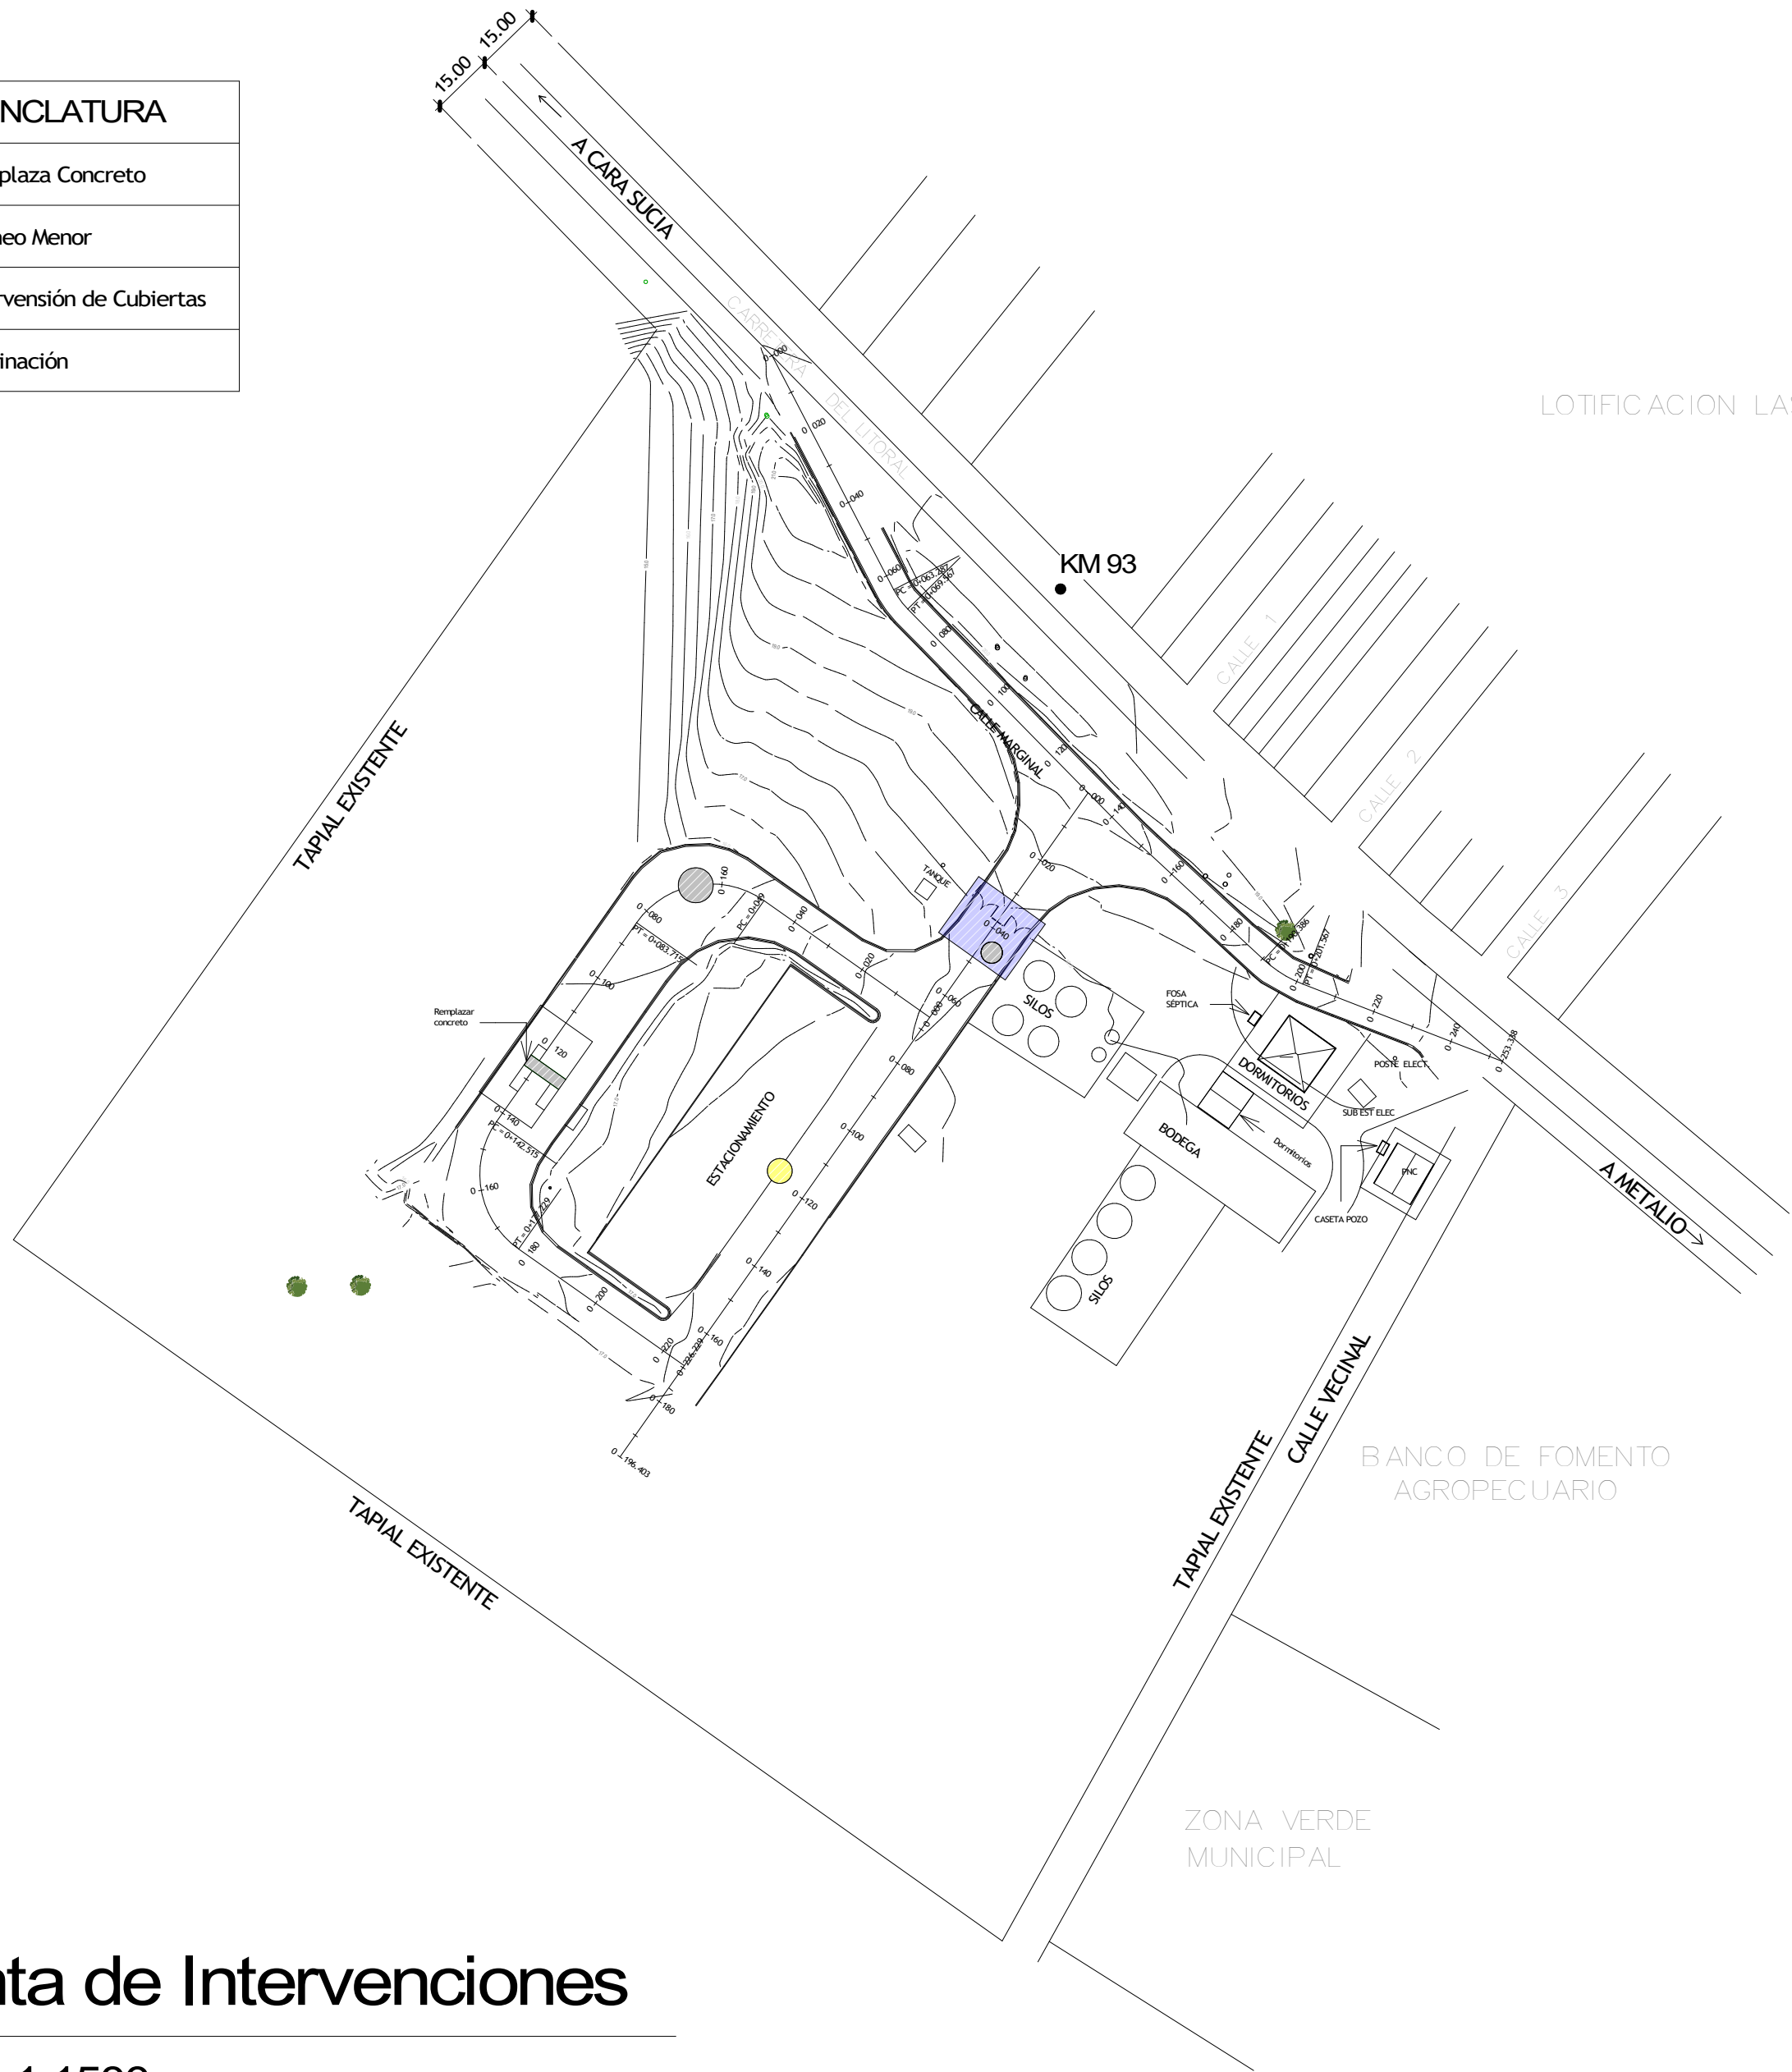

# Planta de Intervenciones

Escala 1:1500



# INTEGRACIÓN PROFUNDA

Guatemala • Honduras • El Salvador





**SIECA**  
SECRETARÍA DE INTEGRACIÓN  
ECONÓMICA CENTROAMERICANA

Proyecto: Adecuación de Puestos Fronterizo  
La Hachadura y Aduana Intermedia Metalio

Ubicación: República de El Salvador



Propietario: Secretaría de Integración Económica Centroamericana

Diseño: Arq. Irayda M. Ruiz Bode  
Col. No 1079

Firma:

Contiene: Planta de Intervenciones  
TDR -LH-M-007 Techos Aduaa Intermedia Metalio

|            |             |      |         |
|------------|-------------|------|---------|
| Fecha:     | Dibujo:     | No.  | Escala: |
| 08/09/2024 | P. González | 6.1. | 1: 1500 |

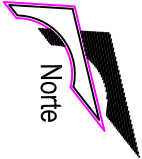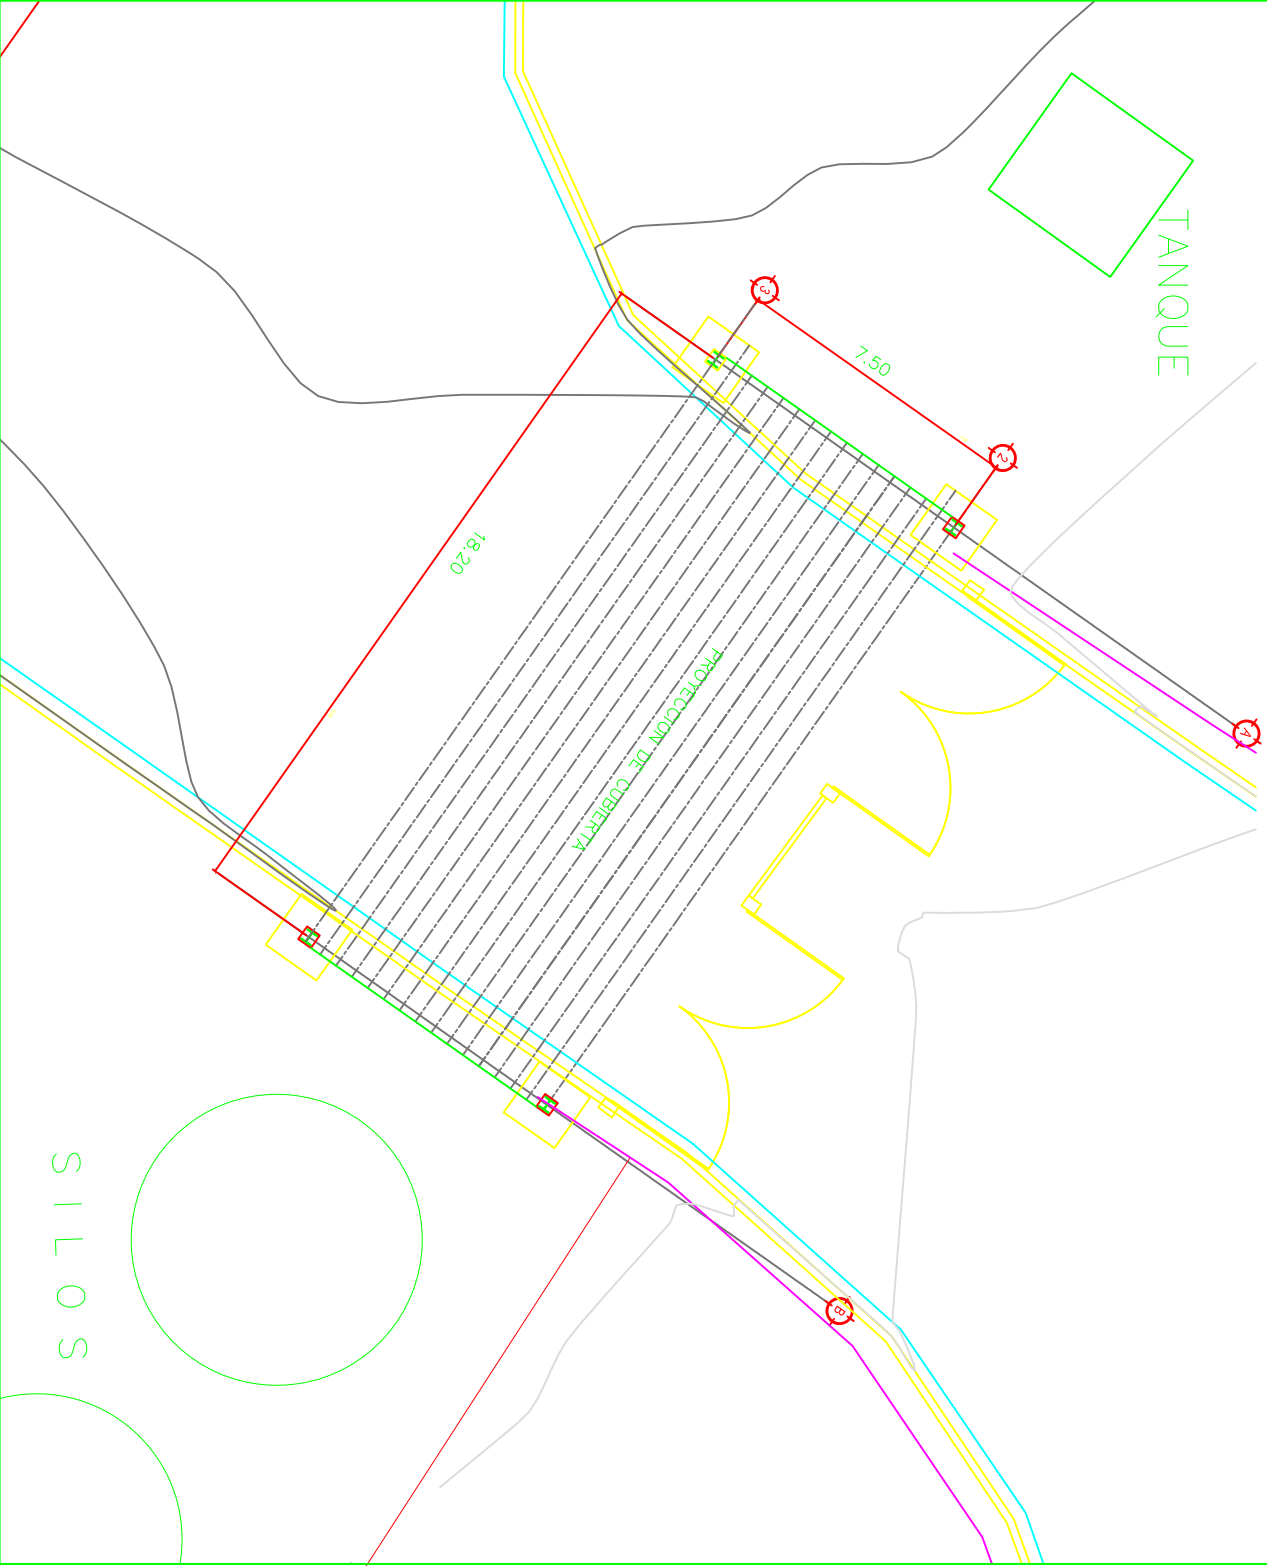

proyecto: Adecuación del puesto frontiero La Hachadura y Aduana Intermedia Metalo  
TDR -LH-M-006 FEIUA

ubicación: REPUBLICA DE EL SALVADOR

propietario: Secretaría de Integración Económica Centroamericana


diseño: Arq. Irayda M. Ruiz Bode  
Cel. No 1079

firma:


contiene: PLANO 6.2-A  
DETALLES CONSTRUCTIVOS DOMO ACCESO PRINCIPAL

|            |             |            |            |
|------------|-------------|------------|------------|
| fecha:     | dibujo:     | acotación: | escala:    |
| 30/08/2024 | arq. m.m.m. | metros     | sin escala |




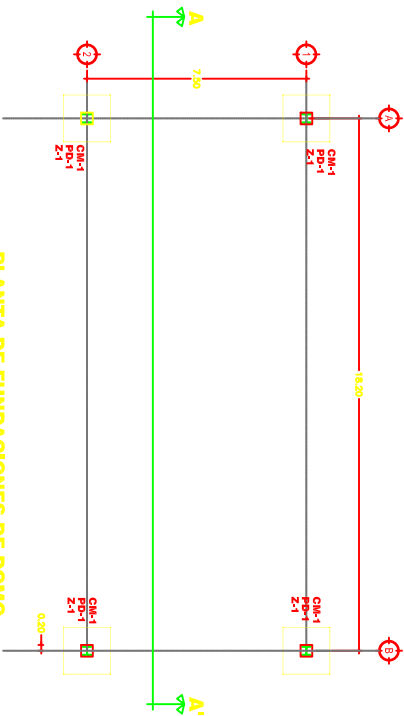

PLANTA DE FUNDACIONES DE DOMO  
ESCALA 1:100

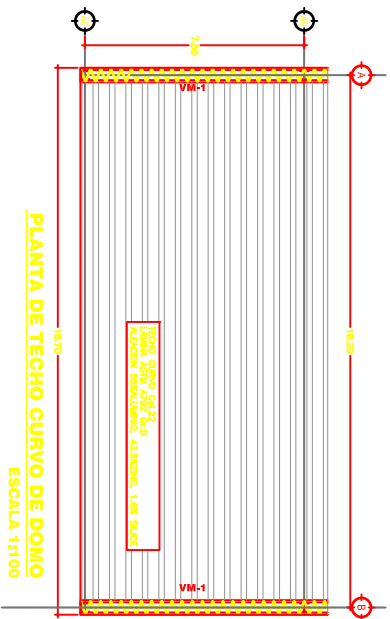

PLANTA DE TECHO CURVO DE DOMO  
ESCALA 1:100

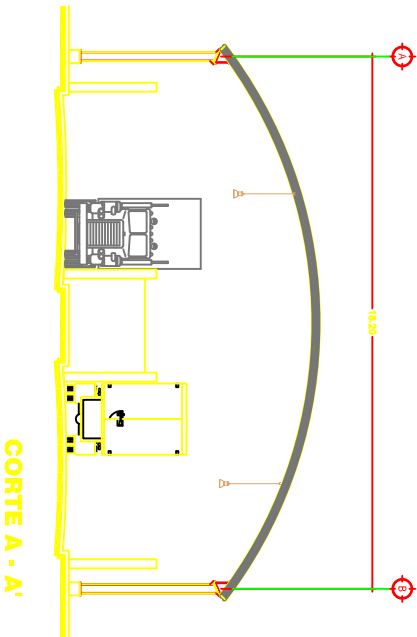


CORTE A - A'




|              |             |                                                                                                |            |  |  |
|--------------|-------------|------------------------------------------------------------------------------------------------|------------|--|--|
| proyecto:    |             | Adecuación del puesto fronterizo La Herradura y Aduana Intermedia Metalo<br>TDR -LH-M-006 FEUA |            |  |  |
| ubicación:   |             | REPÚBLICA DE EL SALVADOR                                                                       |            |  |  |
| propietario: |             | Secretaría de Integración Económica Centroamericana                                            |            |  |  |
| diseño:      |             | Arq. Irayda M. Ruiz Bode<br>Cal. No 1079                                                       |            |  |  |
| firma:       |             |                                                                                                |            |  |  |
| contiene:    |             | PLANO 6.2-B<br>DETALLES CONSTRUCTIVOS DOMO ACCESO PRINCIPAL                                    |            |  |  |
| fecha:       | dibujo:     | acotación:                                                                                     | escala:    |  |  |
| 30/08/2024   | arq. m.m.m. | metros                                                                                         | sin escala |  |  |




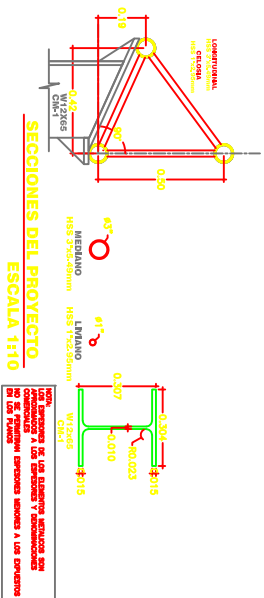


SECCIONES DEL PROYECTO  
ESCALA 1:10

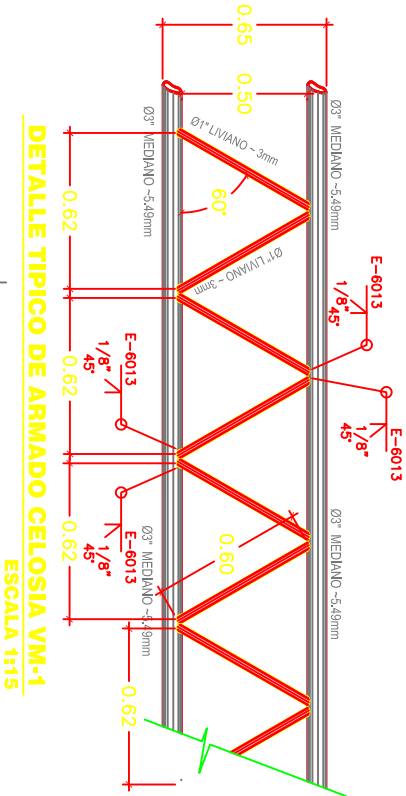


DETALLE TÍPICO DE ARMADO CELOSA VM-1  
ESCALA 1:15

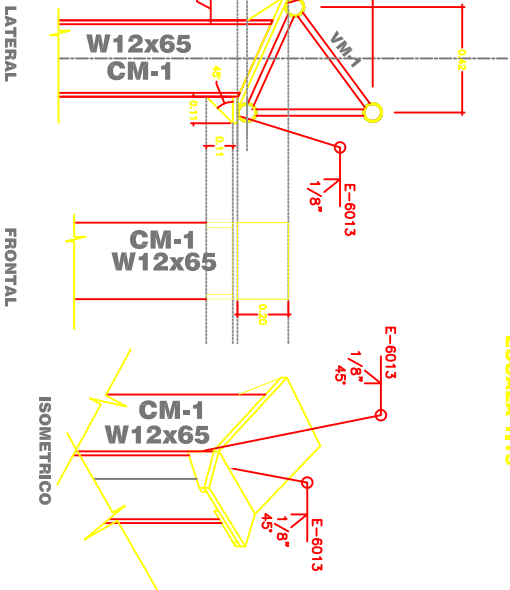


DETALLE DE CONEXION VM-1 Y CM-1  
ESCALA 1:15

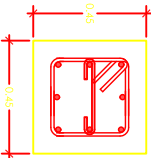


PEDESTAL PD-1  
f'c=210 kg/cm2  
fy= 2800 kg/cm2 (G-40)  
8/6  
ESTRIBO #3Ø0.15  
G #3Ø0.15

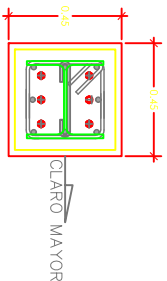





6 PERNOS 3/4"  
A PARTIR DE VARILLA  
CORRUGADA G-60;  
L=0.50m  
Lrosca=15cm  
DOBLE TUERCA SERIE  
GRUESA+ARANDELA DE  
PRESION+ARANDELA PLANA

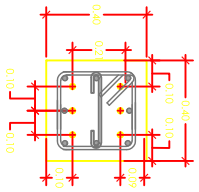

PLACA A-36  
0.40x0.40x3/4"  
PERFORACION DE 7/8"

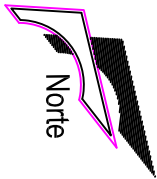

|              |                                                                                              |         |             |            |        |         |            |
|--------------|----------------------------------------------------------------------------------------------|---------|-------------|------------|--------|---------|------------|
| proyecto:    | Adecuación del puesto fronterizo La Hechadura y Adiana Iliencia Merito<br>TDR -LH-M-006 FEUA |         |             |            |        |         |            |
| ubicación:   | REPUBLICA DE EL SALVADOR                                                                     |         |             |            |        |         |            |
| propietario: | Secretaría de Integración Económica Centroamericana                                          |         |             |            |        |         |            |
| diseño:      | Arq. Irayda M. Ruiz Bode<br>Col. No 1079                                                     |         |             |            |        |         |            |
| firma:       |                                                                                              |         |             |            |        |         |            |
| contiene:    | PLANO 6.2-C<br>DETALLES DOMO ACCESO PRINCIPAL                                                |         |             |            |        |         |            |
| fecha:       | 30/08/2024                                                                                   | dibujó: | arq. m.m.n. | acotación: | metros | escala: | sin escala |

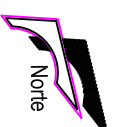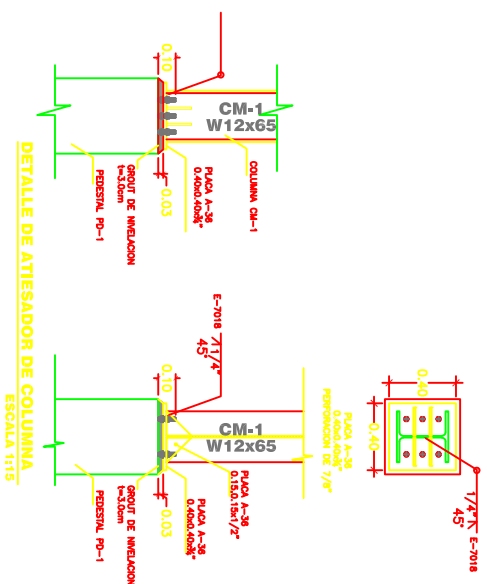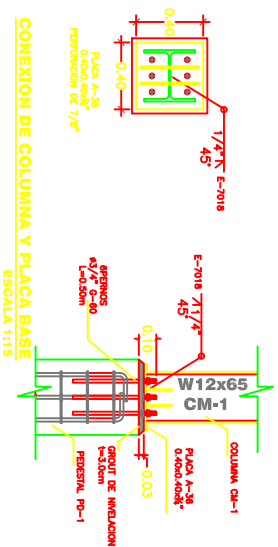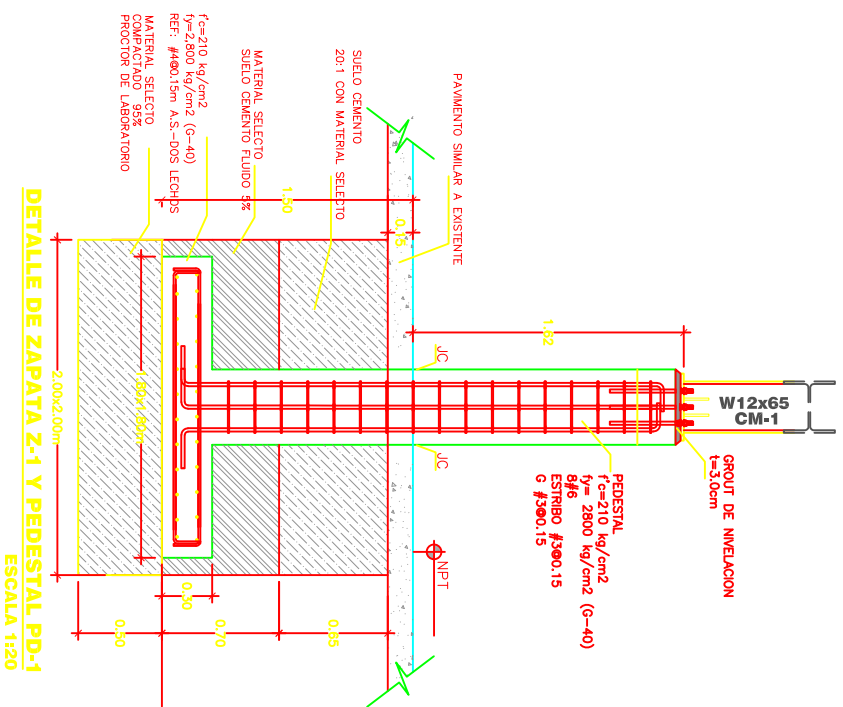

proyecto:  
Adecuación del puesto fronterizo La Hachadura y Aduana intermedia Metalto  
TDR-LH-M-006 FEIUA

ubicación:

REPUBLICA DE EL SALVADOR

propietario: **Secretaría de Integración Económica Centroamericana**

Arq. Irayda M. Ruiz Bode  
Col. No 1079


firma:

contiene:

PLANO 6.2-D  
DETALLES CONSTRUCTIVOS DOMO ACCESO PRINCIPAL


|        |            |         |             |            |        |
|--------|------------|---------|-------------|------------|--------|
| fecha: | 30/08/2024 | dibujó: | arq. m.m.m. | acotación: | metros |
|--------|------------|---------|-------------|------------|--------|

|                                                                                     |                                                                                                  |            |            |
|-------------------------------------------------------------------------------------|--------------------------------------------------------------------------------------------------|------------|------------|
|  |                                                                                                  |            |            |
| proyecto:                                                                           | Adequación del puesto fonoteizo La Hacienda y Adulana Intermedia Metallo<br>TDR -I-H-M-006 FEIUA |            |            |
| ubicación:                                                                          | <p>REPUBLICA DE EL SALVADOR</p> <p>Secretaría de Integración Económica Centroamericana</p>       |            |            |
| propietario:                                                                        |                                                                                                  |            |            |
| diseño:                                                                             | <p>Arq. Irayda M. Ruiz Bode</p> <p>Coa. No 107/3</p>                                             |            |            |
| firma:                                                                              |                                                                                                  |            |            |
| confiere:                                                                           | <p>PLANO 6.2-D</p> <p>DETALLES CONSTRUCTIVOS DOMO ACCESO PRINCIPAL</p>                           |            |            |
| fecha:                                                                              | dibujo:                                                                                          | acotación: | escala:    |
| 30/08/2024                                                                          | arq. m.m.m.                                                                                      | metros     | sin escala |

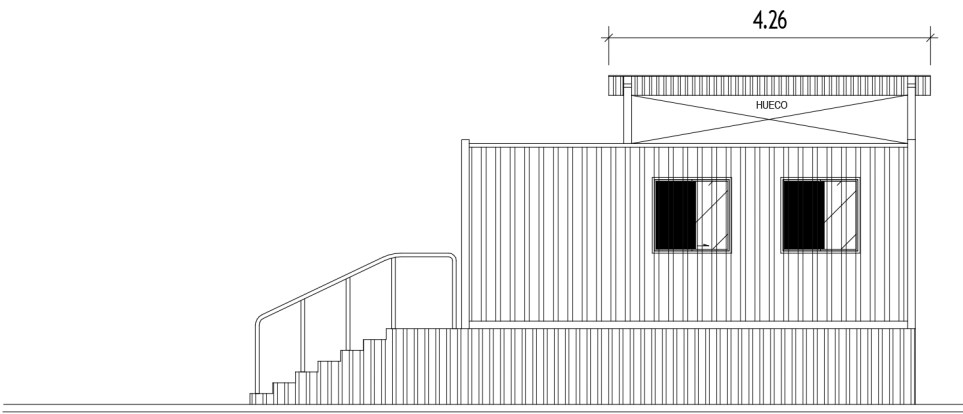



Elevación Frontal

Escala 1:100

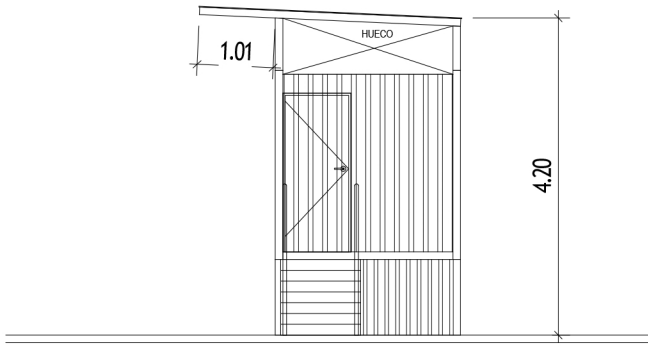

Elevación Lateral

Escala 1:100

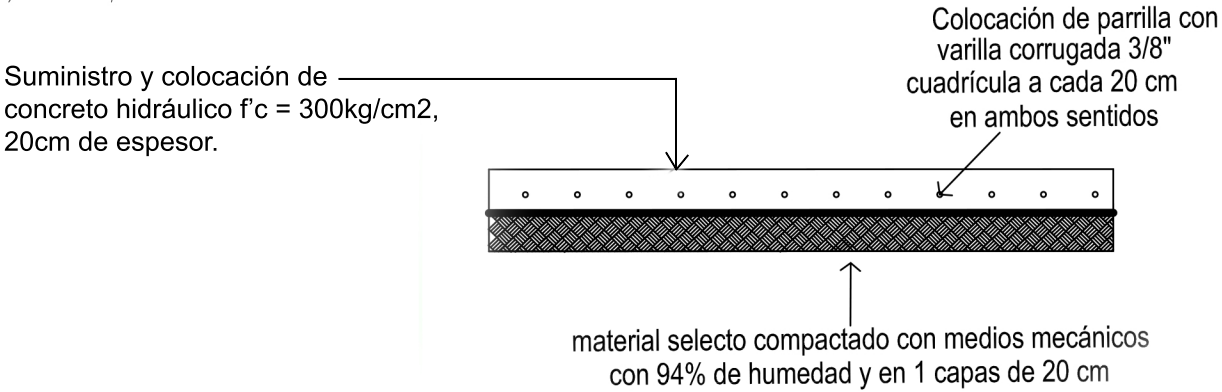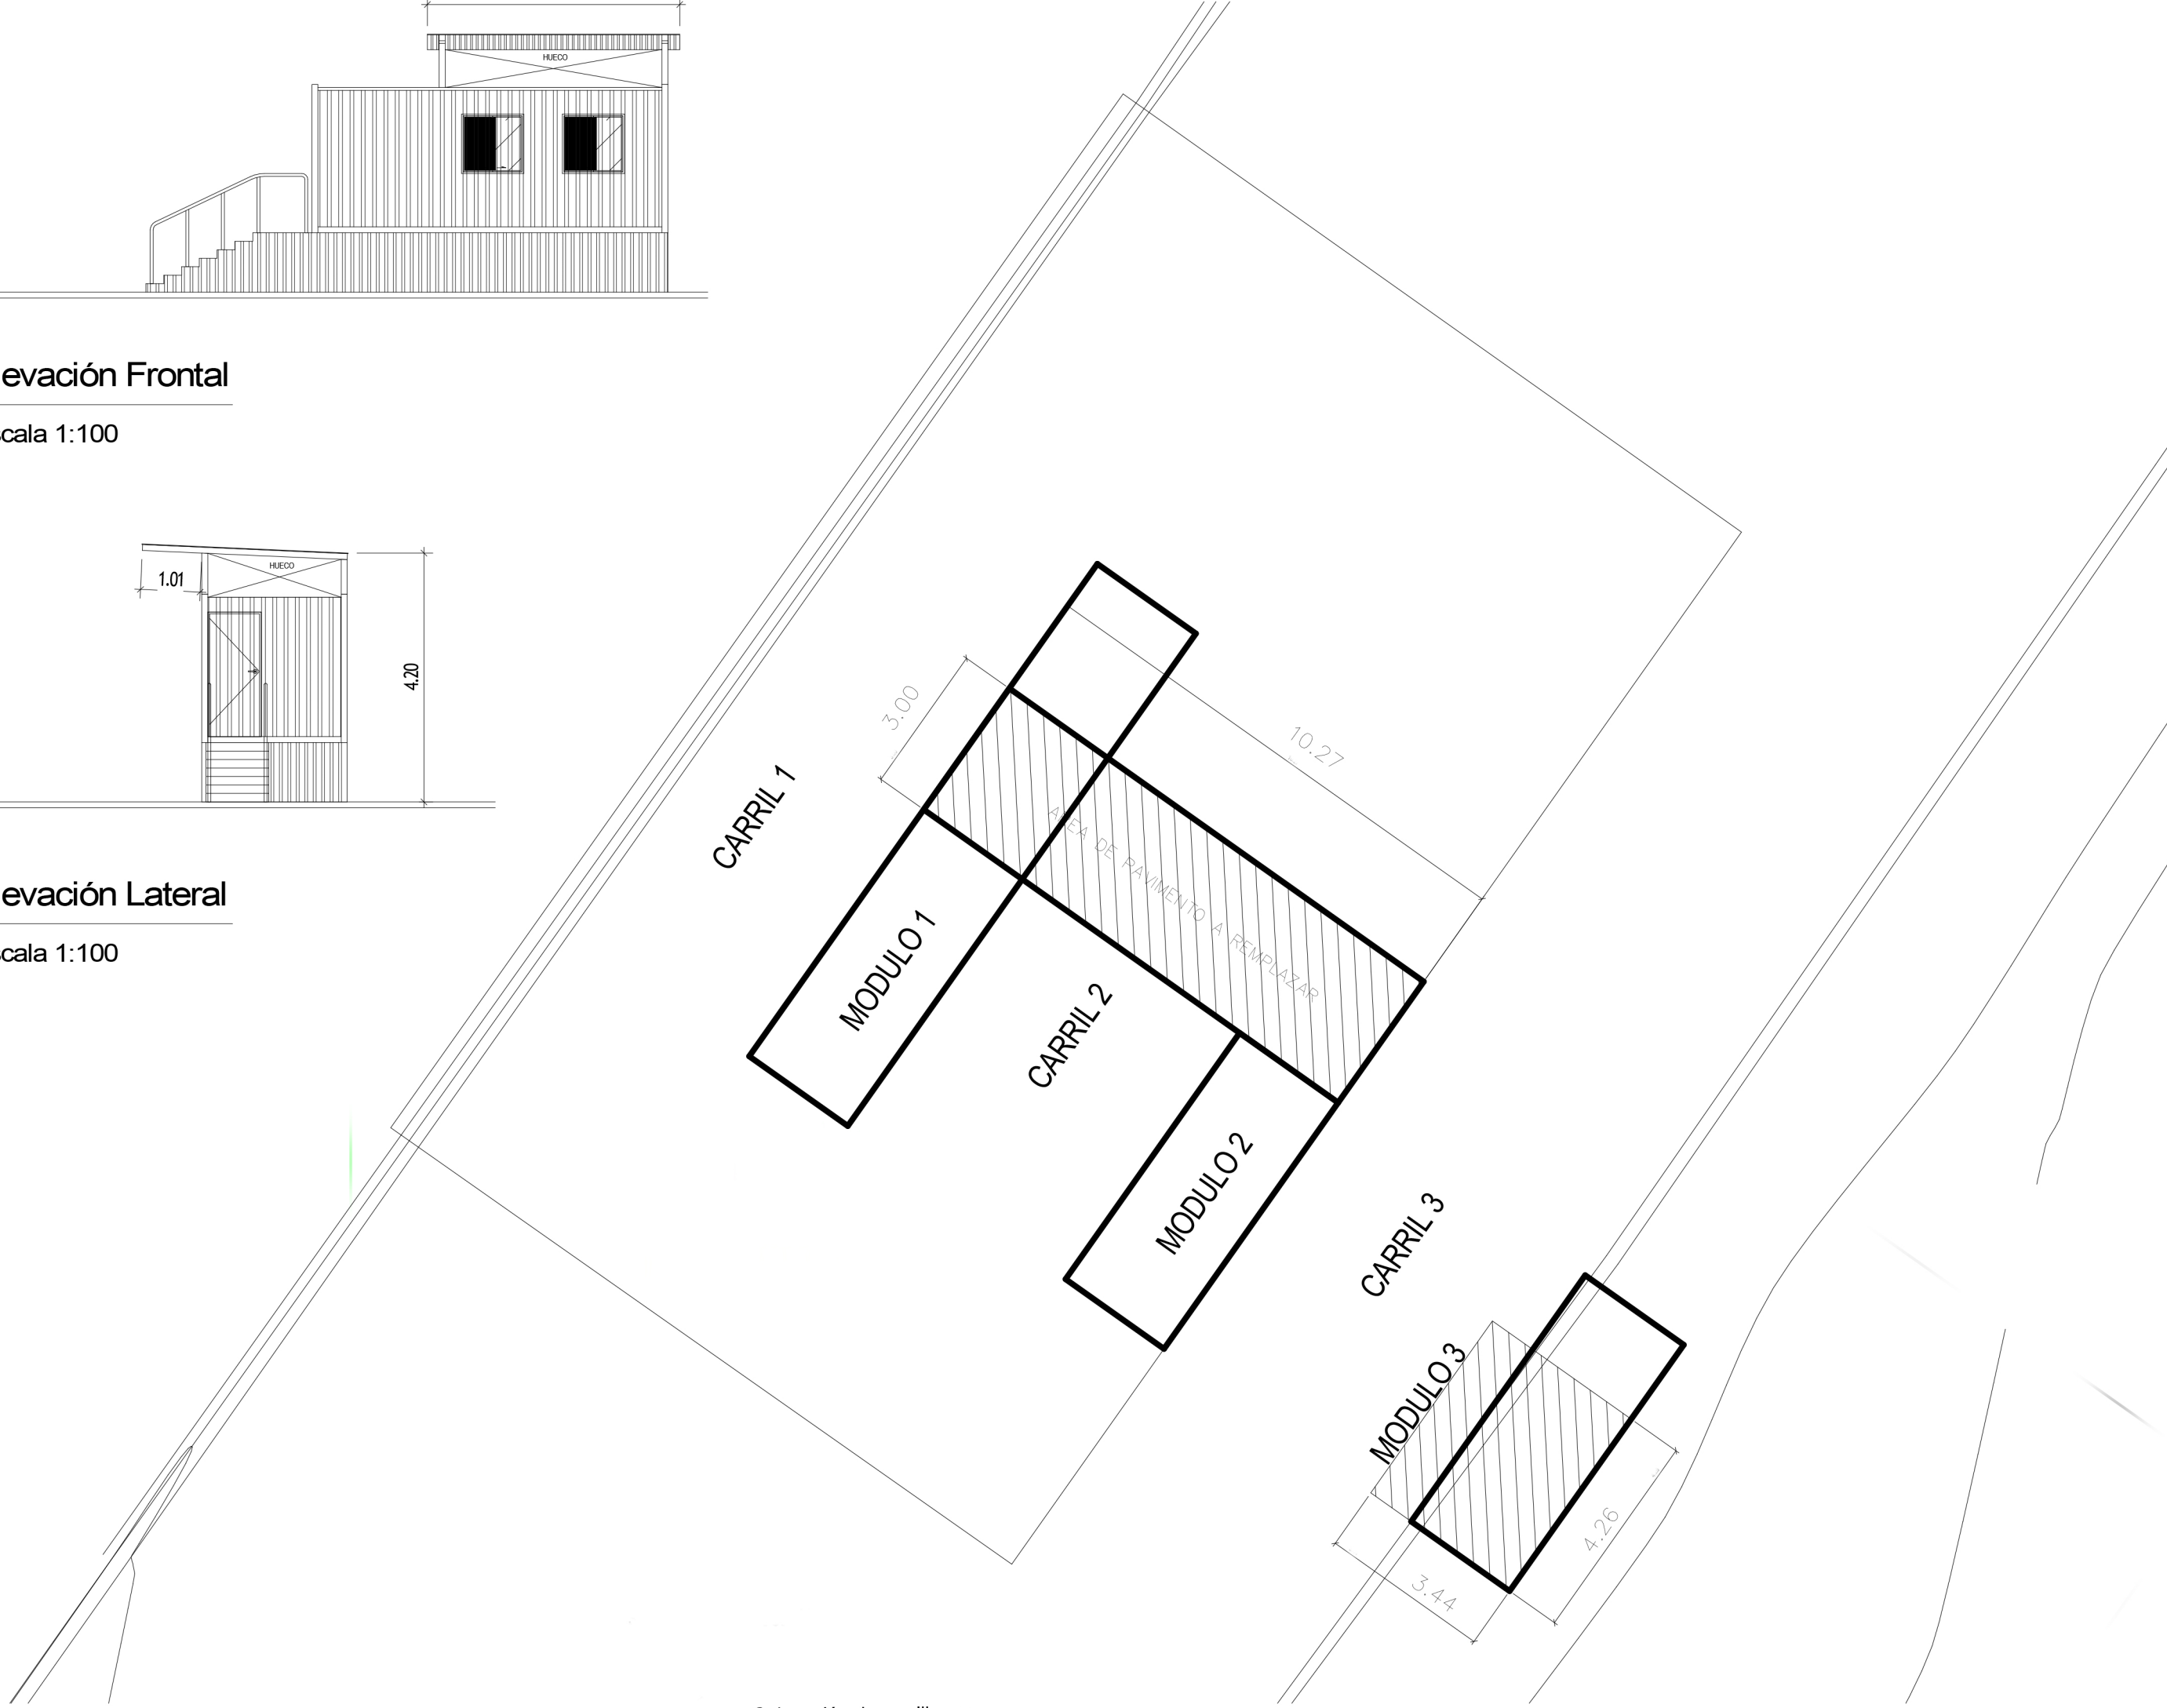


Detalle de Piso de Concreto

Escala 1:10

### Remplazo de Piso de Concreto y Techo de Módulo 03

Escala 1:120

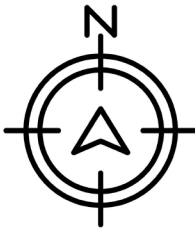

# INTEGRACIÓN PROFUNDA

Guatemala • Honduras • El Salvador



## SIECA

SECRETARÍA DE INTEGRACIÓN  
ECONÓMICA CENTROAMERICANA

Proyecto: Adecuación de Puestos Fronterizo La Hachadura y  
Aduana Intermedia Metalio TDR - LH - M - 006 FEIUA

Ubicación: República de El Salvador

Propietario: Secretaría de Integración Económica Centroamericana

Diseño: Arq. Irayda M. Ruiz Bode  
Col. No 1079

Firma:

Contiene: **Plano 06.03., Remplazo de Piso de Concreto y Techo de Módulo 3**  
Plano de Remplazo de Piso de Concreto y Techo de Módulo 03, Elevación Frontal y  
Elevación Lateral de Módulo 03 y Detalle de Piso de Concreto  
Formato A2

|            |             |        |                 |
|------------|-------------|--------|-----------------|
| Fecha:     | Dibujo:     | No.    | Escala:         |
| 04/03/2025 | Arq. M.M.M. | 06.03. | Escala Indicada |